

MAPA 8

IZVEDBENI PROJEKT GRAĐEVINSKI PROJEKT VANJSKO UREĐENJE

INVESTITOR	JAVNA USTANOVA „GRADSKI BAZENI VARAŽDIN“
ADRESA	Zagrebačka 85a, 42000 Varaždin
OIB	79574185231
NAZIV GRAĐEVINE	Kompleks gradskih bazena i pomoćna građevina
LOKACIJA ZAHVATA	k.č.br. 3919/6, k.o. Varaždin
ZAJEDNIČKA OZNAKA	VIZ-EX/GP-103/2024
BROJ TEH. DNEVNIKA	IP-62/2026
RAZINA PROJEKTA	Izvedbeni projekt
STRUKOVNI DIO	Građevinski projekt – Vanjsko uređenje

Projektant i Glavni projektant

Ivica Vizinger,
dipl. ing. građ.
(br. ovlaštenja G 3623)



kvalificirani elektronički potpis

potpis



direktor:
Ivica Vizinger, dipl. ing. građ.

suradnik:
Boris Slamek, mag. inž. građ.

W: viz-ex.hr
SJ: J. Križanića 6, 40305, Nedelišće
UR: Jalkovečka 2, 42000, Varaždin

T: +385 42 421 096
E: info@viz-ex.hr
OIB: 05103167154

VIZ-EX



Sadržaj

1.	OPĆI DIO.....	4
1.1.	POPIS PROJEKTANATA I SURADNIKA PROJEKTA VANJSKOG UREĐENJA	5
1.2.	POPIS MAPA IZVEDBENOG PROJEKTA.....	6
1.3.	RJEŠENJE OVLAŠTENOG INŽENJERA GRAĐEVINE – PROJEKTANT VANJSKOG UREĐENJA.....	7
2.	GRAFIČKI PRILOZI.....	9



Popis nacрта

SITUACIJE

<i>broj nacrt</i>	<i>sadržaj nacrt</i>	<i>mjerilo</i>
1.01.	Situacija šire lokacije	1:5 000
1.02.	Situacija postojećeg stanja	1:250
1.03.	Građevinska situacija	1:250
1.04.	Prometna situacija	1:250
1.05.	Situacija visinskih kota	1:250

PRESJECI

<i>broj nacrt</i>	<i>sadržaj nacrt</i>	<i>mjerilo</i>
1.06.	Uzdužni presjek; PK-1	1:250/25
1.07.	Uzdužni presjek; PK-2	1:250/25
1.08.	Uzdužni presjek; PK-3	1:250/25
1.09.	Normalni poprečni presjek	1:100
1.10.	Poprečni presjeci; AP1 – AP9	1:100
1.11.	Poprečni presjeci; BP1 – BP9	1:100
1.12.	Poprečni presjeci; CP1 – CP5	1:100
1.13.	Poprečni presjeci; CP6	1:100

DETALJI

<i>broj nacrt</i>	<i>sadržaj nacrt</i>	<i>mjerilo</i>
2.01.	Detalj cestovnog rubnjaka 15/25	1:5;1:10;1:40
2.02.	Detalj parkovnog rubnjaka 8/20	1:5; 1:10
2.03.	Detalj manipulativnih površina i spojeva manipulativnih površina	1:5
2.04.	Shematski prikaz i detalji postavljanja vertikalne prometne signalizacije	-
2.05.	Shema privremene regulacije prometa	-



VIZ-EX d.o.o., Jalkovečka 2, 42000 Varaždin

Datum i mjesto izrade: **05/2026., Varaždin**

Naziv građevine: **Kompleks gradskih bazena i pomoćna građevina**

1. OPĆI DIO



1.1. POPIS PROJEKTANATA I SURADNIKA PROJEKTA VANJSKOG UREĐENJA

U izradi ovog izvedbenog projekta vanjskog uređenja sudjelovali su slijedeći projektanti i suradnici:

Ivica Vizinger, dipl. ing. građ.
(projektant vanjskog uređenja)



Boris Slamek, mag. inž. građ.
(stručni suradnik)



1.2. POPIS MAPA IZVEDBENOG PROJEKTA

BROJ MAPE	VRSTA PROJEKTA	TVRTKA	BROJ TEHNIČKOG DNEVNIKA
MAPA 1	arhitektonski projekt Tomislav Kušan, dipl. ing. arh. broj ovlaštenja: A 2616	VIZ-EX d.o.o. Jurja Križanića 6, Nedelišće OIB: 05103167154	IP-61/2026
MAPA 2	građevinski projekt projekt konstrukcije Andrej Marković, dipl. ing. građ. broj ovlaštenja: G 3722	ULTRA STUDIO d.o.o. Pantovčak 27, Zagreb OIB: 19274387099	TD 56/25
MAPA 3	strojarski projekt vodovoda, odvodnje i hidrantske mreže Zoran Bahunek, dipl.ing.stroj. broj ovlaštenja S 1699	Eco Projekt d.o.o. Duga Ulica 35, Varaždinske Toplice OIB: 98611931145	386/2025_H_IZ
MAPA 4	strojarski projekt grijanja, hlađenja i ventilacije Zoran Bahunek, dipl.ing.stroj. broj ovlaštenja: S 1699	Eco Projekt d.o.o. Duga Ulica 35, Varaždinske Toplice OIB: 98611931145	386/2025_S_IZ
MAPA 5	elektrotehnički projekt Ivan Đurđević, dipl.ing.el. broj ovlaštenja E 284	Slimel d.o.o. Ivanićgradska 59b, Zagreb OIB: 65100985613	EI 1205/25
MAPA 6	bazenska tehnika strojarski projekt Anđelo Živalj, mag.ing.mech. broj ovlaštenja S 2045	niveto d.o.o. Šuškovići 76, Zagreb OIB: 46572491389	IS12/25
MAPA 7	bazenska tehnika elektrotehnički projekt Ante Majić, mag.ing.el. broj ovlaštenja E 3275	niveto d.o.o. Šuškovići 76, Zagreb OIB: 46572491389	IE12/25
MAPA 8	građevinski projekt projekt vanjskog uređenja Ivica Vizinger, dipl. ing. građ. broj ovlaštenja G 3623	VIZ-EX d.o.o. Jurja Križanića 6, Nedelišće OIB: 05103167154	IP-62/2026
MAPA 9	ELEKTROTEHNIČKI PROJEKT – CNUS Tihomir Zdravec, dipl.ing.el. broj ovlaštenja E 3772	Zagi-Inženjering d.o.o. Ive Lole Ribara 10b, Lopatinec, OIB 44969225465	3-2026



1.3. RJEŠENJE OVLAŠTENOG INŽENJERA GRAĐEVINE – PROJEKTANT VANJSKOG UREĐENJA



REPUBLIKA HRVATSKA

HRVATSKA KOMORA ARHITEKATA
I INŽENJERA U GRADITELJSTVU

Klasa: UP/I-360-01/05-01/ 3623
Urbroj: 314-02-05-1
Zagreb, 29. rujna 2005. godine

Na temelju članka 24. i članka 26. stavka 2. Zakona o Hrvatskoj komori arhitekata i inženjera u graditeljstvu ("Narodne novine", br. 47/98), Statuta Hrvatske komore arhitekata i inženjera u graditeljstvu ("Narodne novine", br. 40/99, 112/99 i 85/05), te na temelju Odluke i nacrtu Rješenja Odbora za upis u Imenik ovlaštenih inženjera građevinarstva od 27.09.2005. godine, koji je rješavao po Zahtjevu za upis VIZINGER IVICA, dipl.ing.građ., NEDELIŠĆE, JURJA KRIZANIĆA 6, predsjednik Hrvatske komore arhitekata i inženjera u graditeljstvu donosi i potpisuje

RJEŠENJE

1. U Imenik ovlaštenih inženjera građevinarstva upisuje se **VIZINGER IVICA**, dipl.ing.građ., NEDELIŠĆE, pod rednim brojem **3623**, s danom upisa **27.09.2005.** godine.
2. Upisom u Imenik ovlaštenih inženjera građevinarstva, **VIZINGER IVICA**, dipl.ing.građ., stječe pravo na uporabu strukovnog naziva "**ovlašteni inženjer građevinarstva**" i pravo na obavljanje stručnih poslova temeljem članka 25. Zakona o Hrvatskoj komori arhitekata i inženjera u graditeljstvu, a u svezi s člankom 4. stavkom 1., 4. i 5. Statuta Hrvatske komore arhitekata i inženjera u graditeljstvu, te ostala prava i dužnosti sukladno posebnim propisima.
3. Ovlašteni inženjer građevinarstva poslove iz točke 2. ovoga Rješenja dužan je obavljati stvarno i stalno, te sukladno temeljnim načelima i pravilima struke koje treba poštivati ovlašteni inženjer građevinarstva.
4. Ovlaštenom inženjeru građevinarstva Hrvatska komora arhitekata i inženjera u graditeljstvu izdaje "**inženjersku iskaznicu**" i "**pečat**", koji su trajno vlasništvo Komore.
5. Ovlašteni inženjer građevinarstva dobiva posredstvom Hrvatske komore arhitekata i inženjera u graditeljstvu policu osiguranja od profesionalne odgovornosti od odabranog osiguravatelja. Polica se izdaje za razdoblje od godinu dana i obnavlja svake godine. Premija osiguranja uračunata je u članarinu.
6. Ovlašteni inženjer građevinarstva dužan je plaćati Hrvatskoj komori arhitekata i inženjera u graditeljstvu članarinu i ostala davanja koja utvrde tijela Komore i Razreda, osim u slučaju mirovanja članstva, te pri prestanku članstva u Komori podmiriti sve dospjele financijske obveze prema istima.



Obrazloženje

VIZINGER IVICA, dipl.ing.građ., podnio je Zahtjev za upis u Imenik ovlaštenih inženjera građevinarstva.

Odbor za upis u Imenik ovlaštenih inženjera građevinarstva proveo je na sjednici održanoj 27.09.2005. godine postupak razmatranja dostavljenog potpunog Zahtjeva imenovanog, te je temeljem članka 24. stavka 2. i članka 26. stavka 2. Zakona o Hrvatskoj komori arhitekata i inženjera u graditeljstvu ("Narodne novine", br. 47/98), a u svezi s člankom 5. stavkom 2. i člankom 20. Statuta Hrvatske komore arhitekata i inženjera u graditeljstvu ("Narodne novine", br. 40/99, 112/99 i 85/05), donio Odluku i nacrt Rješenja o upisu imenovanog u Imenik ovlaštenih inženjera građevinarstva. Nacrt Rješenja dostavljen je na potpis predsjedniku Komore.

Ovlašteni inženjer građevinarstva stekao je pravo na obavljanje poslova projektiranja i/ili stručnog nadzora građenja prema članku 49. Zakona o gradnji ("Narodne novine", br. 175/03 i 100/04) i članku 4. stavku 1. Statuta Hrvatske komore arhitekata i inženjera u graditeljstvu ("Narodne novine", br. 40/99, 112/99 i 85/05), u svojstvu odgovorne osobe upisom u Imenik ovlaštenih inženjera građevinarstva Hrvatske komore arhitekata i inženjera u graditeljstvu i to pravo mu traje dok traje polica osiguranja od profesionalne odgovornosti, odnosno do izricanja stegovne kazne iz članka 30. Zakona o Hrvatskoj komori arhitekata i inženjera u graditeljstvu ("Narodne novine", br. 47/98), a u svezi s člankom 4. stavkom 4. i 5. Statuta Hrvatske komore arhitekata i inženjera u graditeljstvu ("Narodne novine", br. 40/99, 112/99 i 85/05).

Ovlašteni inženjer građevinarstva, osim u slučaju mirovanja članstva, dobiva posredstvom Hrvatske komore arhitekata i inženjera u graditeljstvu policu osiguranja od profesionalne odgovornosti od odabranog osiguravatelja. Polica se izdaje za razdoblje od godinu dana i obnavlja svake godine. Premija osiguranja uračunata je u članarinu.

Upisom u Imenik ovlaštenih inženjera građevinarstva imenovani je stekao pravo na "pečat" i "inženjersku iskaznicu" koje mu izdaje Hrvatska komora arhitekata i inženjera u graditeljstvu, a koji su trajno vlasništvo Komore temeljem članka 4. stavka 2. i 3. Statuta Hrvatske komore arhitekata i inženjera u graditeljstvu ("Narodne novine", br. 40/99, 112/99 i 85/05).

Sva prethodno navedena prava obvezuju ovlaštenog inženjera građevinarstva na redovno i uredno plaćanje članarine u skladu s člankom 29. Statuta Hrvatske komore arhitekata i inženjera u graditeljstvu ("Narodne novine", br. 40/99, 112/99 i 85/05).

Ovlašteni inženjer građevinarstva može poslove projektiranja i/ili stručnog nadzora građenja prema članku 51., 52., 53. i 55. Zakona o gradnji ("Narodne novine", br. 175/03 i 100/04) obavljati samostalno u vlastitom uredu, zajedničkom uredu, projektantskom društvu, odnosno u pravnoj osobi registriranoj za tu djelatnost.

Ovlašteni inženjer građevinarstva dužan je u obavljanju poslova projektiranja i/ili stručnog nadzora građenja poštivati odredbe Zakona o gradnji i posebnih zakona, te osigurati da obavljanje poslova projektiranja i/ili stručnog nadzora bude u skladu s načelima i pravilima struke, koja treba poštivati ovlašteni inženjer građevinarstva.

Na temelju svega prethodno navedenog, riješeno je kao u dispozitivu ovoga Rješenja.

Pouka o pravnom lijeku

Protiv ovog Rješenja žalba nije dopuštena, ali se može pokrenuti upravni spor podnošenjem tužbe Upravnom sudu Republike Hrvatske, u roku od 30 dana od primitka ovog Rješenja.



Dostaviti:

1. IVICA VIZINGER, 40305 NEDELIŠĆE, JURJA KRIŽANIĆA 6
2. U Zbirku isprava Komore
3. Pismohrana Komore




VIZ-EX d.o.o., Jalkovečka 2, 42000 Varaždin

Datum i mjesto izrade: **05/2026., Varaždin**

Naziv građevine: **Kompleks gradskih bazena i pomoćna građevina**

2. GRAFIČKI PRILOZI

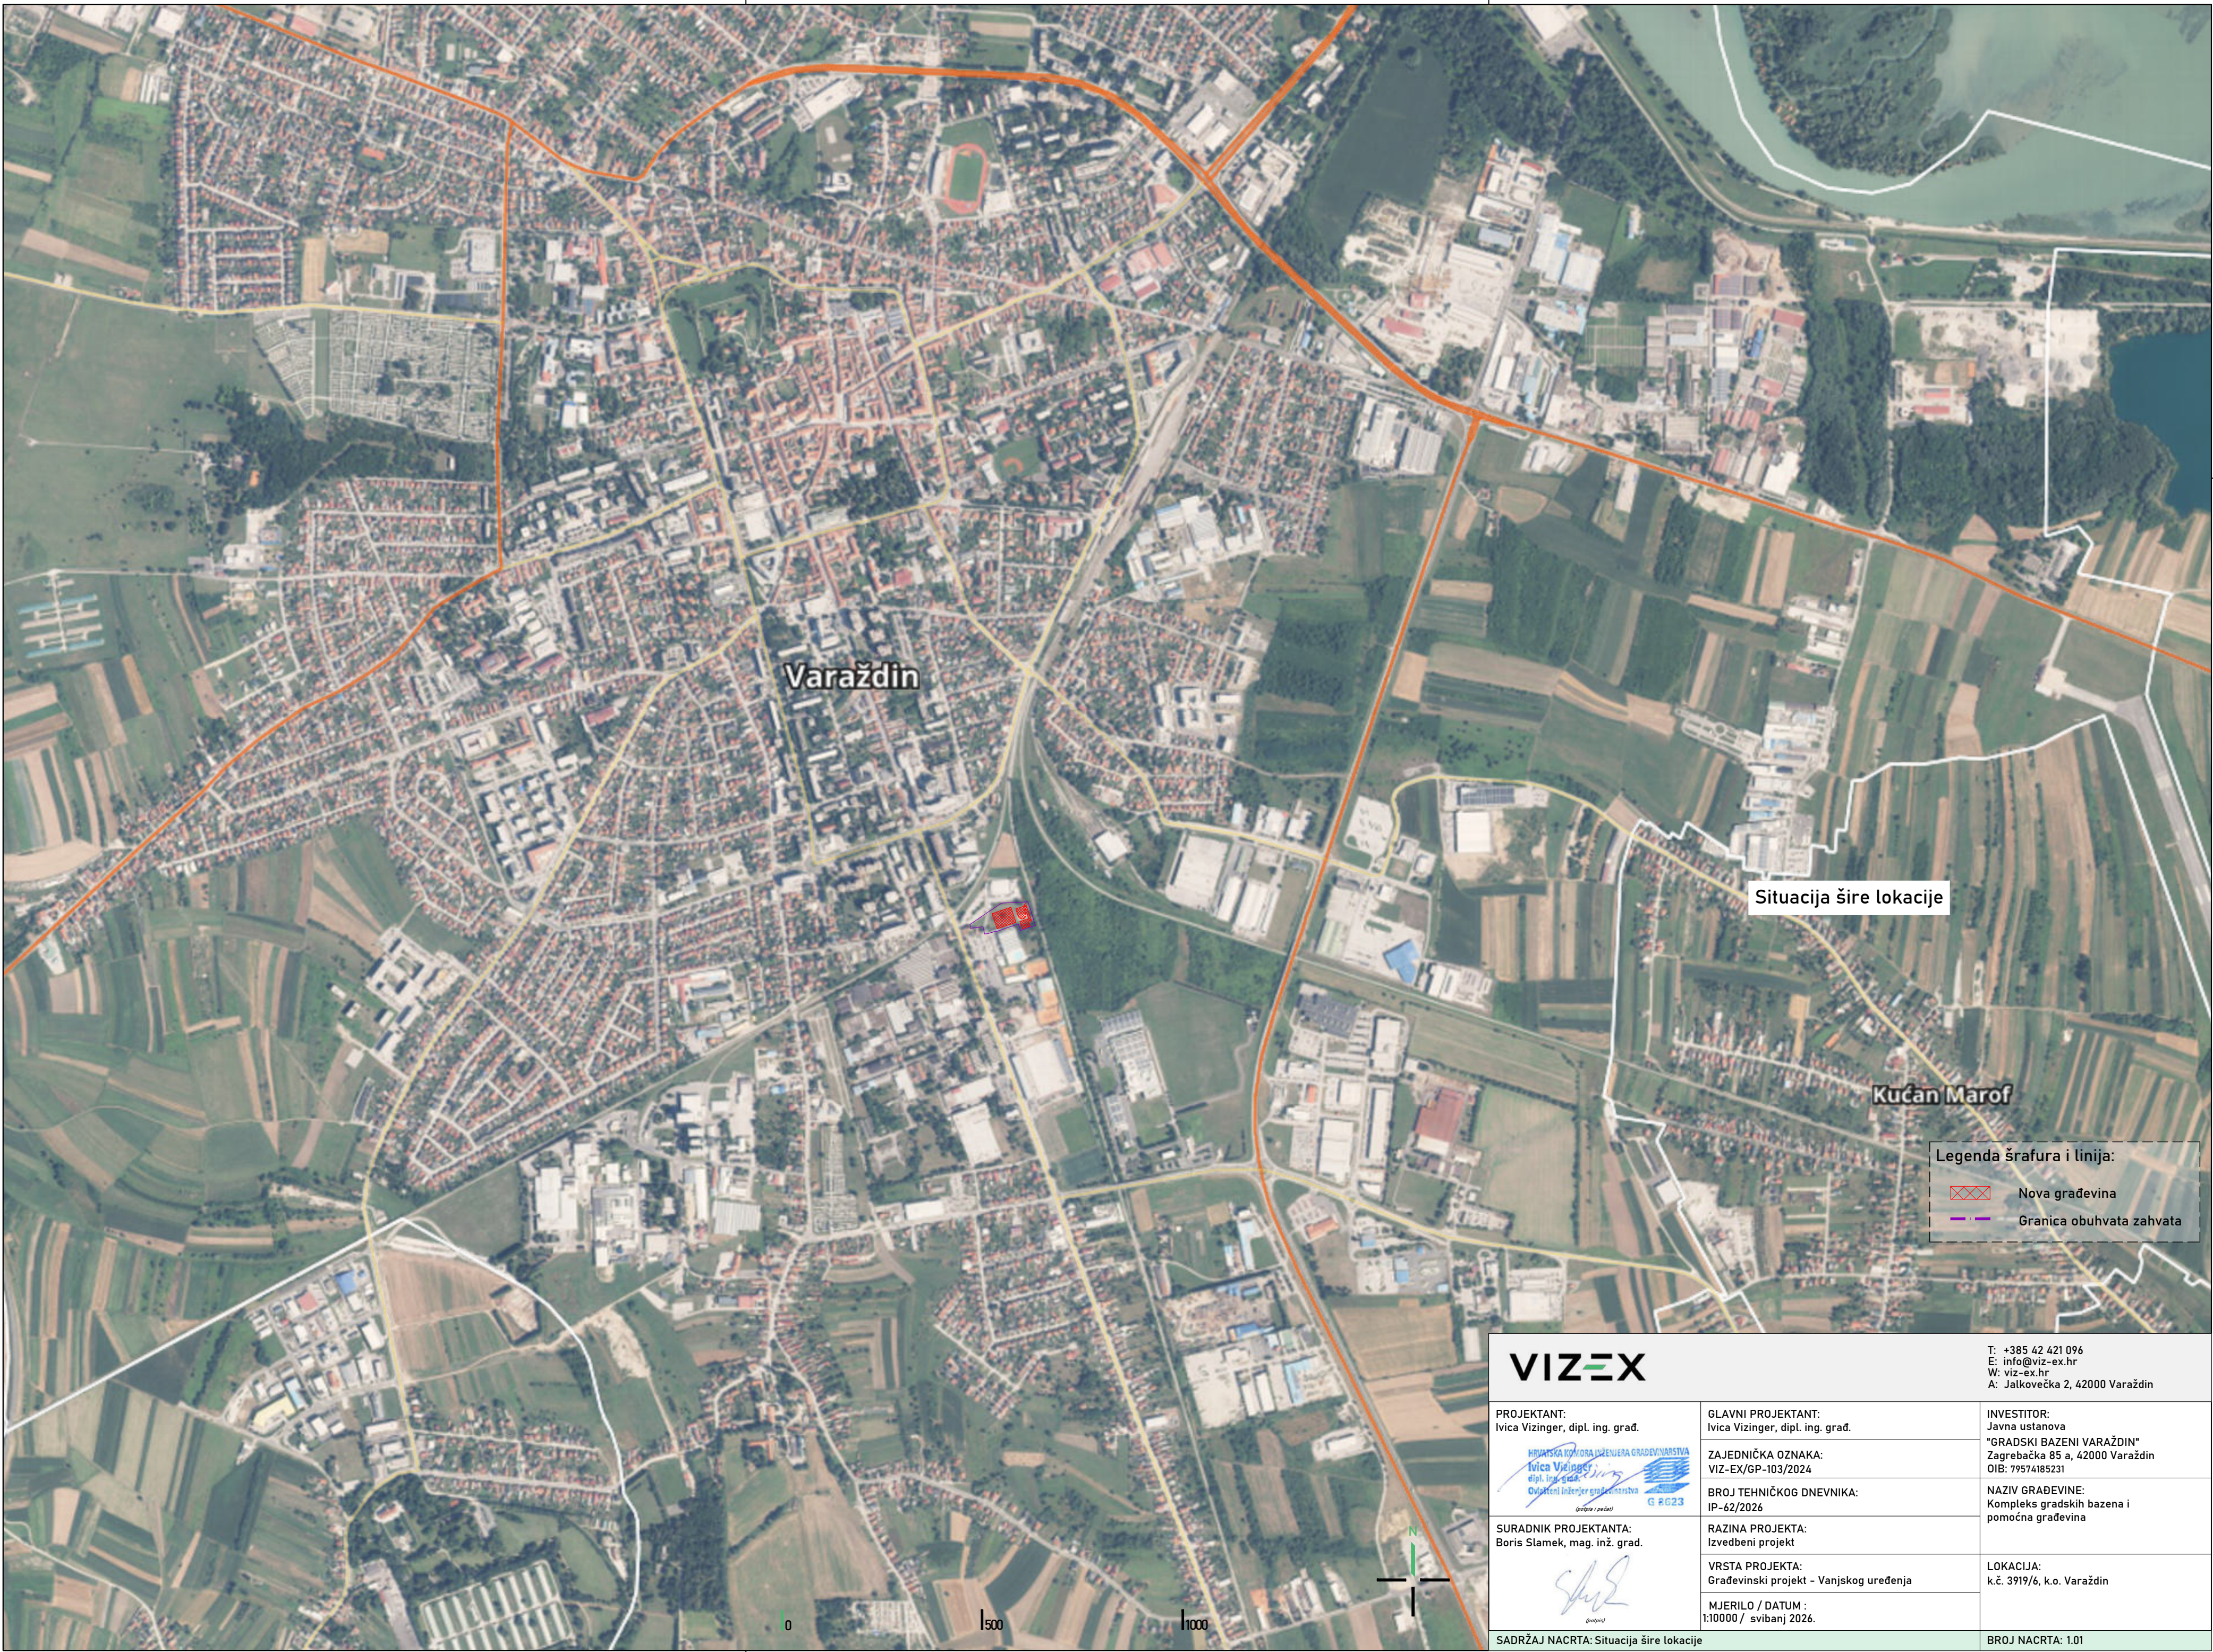

VIZEX

T: +385 42 421 096
E: info@viz-ex.hr
W: viz-ex.hr
A: Jalkovečka 2, 42000 Varaždin

PROJEKTANT:
Ivica Vizinger, dipl. ing. građ.

HRVATSKA KOPIJA IZJAVUERA GRAĐEVINARSTVA
Ivica Vizinger
dipl. ing. građ.
Ovlašteni inženjer građevinarstva
G 8623

SURADNIK PROJEKTANTA:
Boris Slamek, mag. inž. grad.

VRSTA PROJEKTA:
Građevinski projekt - Vanjskog uređenja

SADRŽAJ NACRTA: Situacija šire lokacije

GLAVNI PROJEKTANT:
Ivica Vizinger, dipl. ing. građ.

ZAJEDNIČKA OZNAKA:
VIZ-EX/GP-103/2024

BROJ TEHNIČKOG DNEVNIKA:
IP-62/2026

RAZINA PROJEKTA:
Izvedbeni projekt

MJERILO / DATUM :
1:10000 / svibanj 2026.

LOKACIJA:
k.č. 3919/6, k.o. Varaždin

BROJ NACRTA: 1.01

INVESTITOR:
Javna ustanova
"GRADSKI BAZENI VARAŽDIN"
Zagrebačka 85 a, 42000 Varaždin
OIB: 79574185231

NAZIV GRAĐEVINE:
Kompleks gradskih bazena i
pomoćna građevina


Situacija šire lokacije

Kućan Marof

Legenda šrafura i linija:

- Nova građevina
- Granica obuhvata zahvata



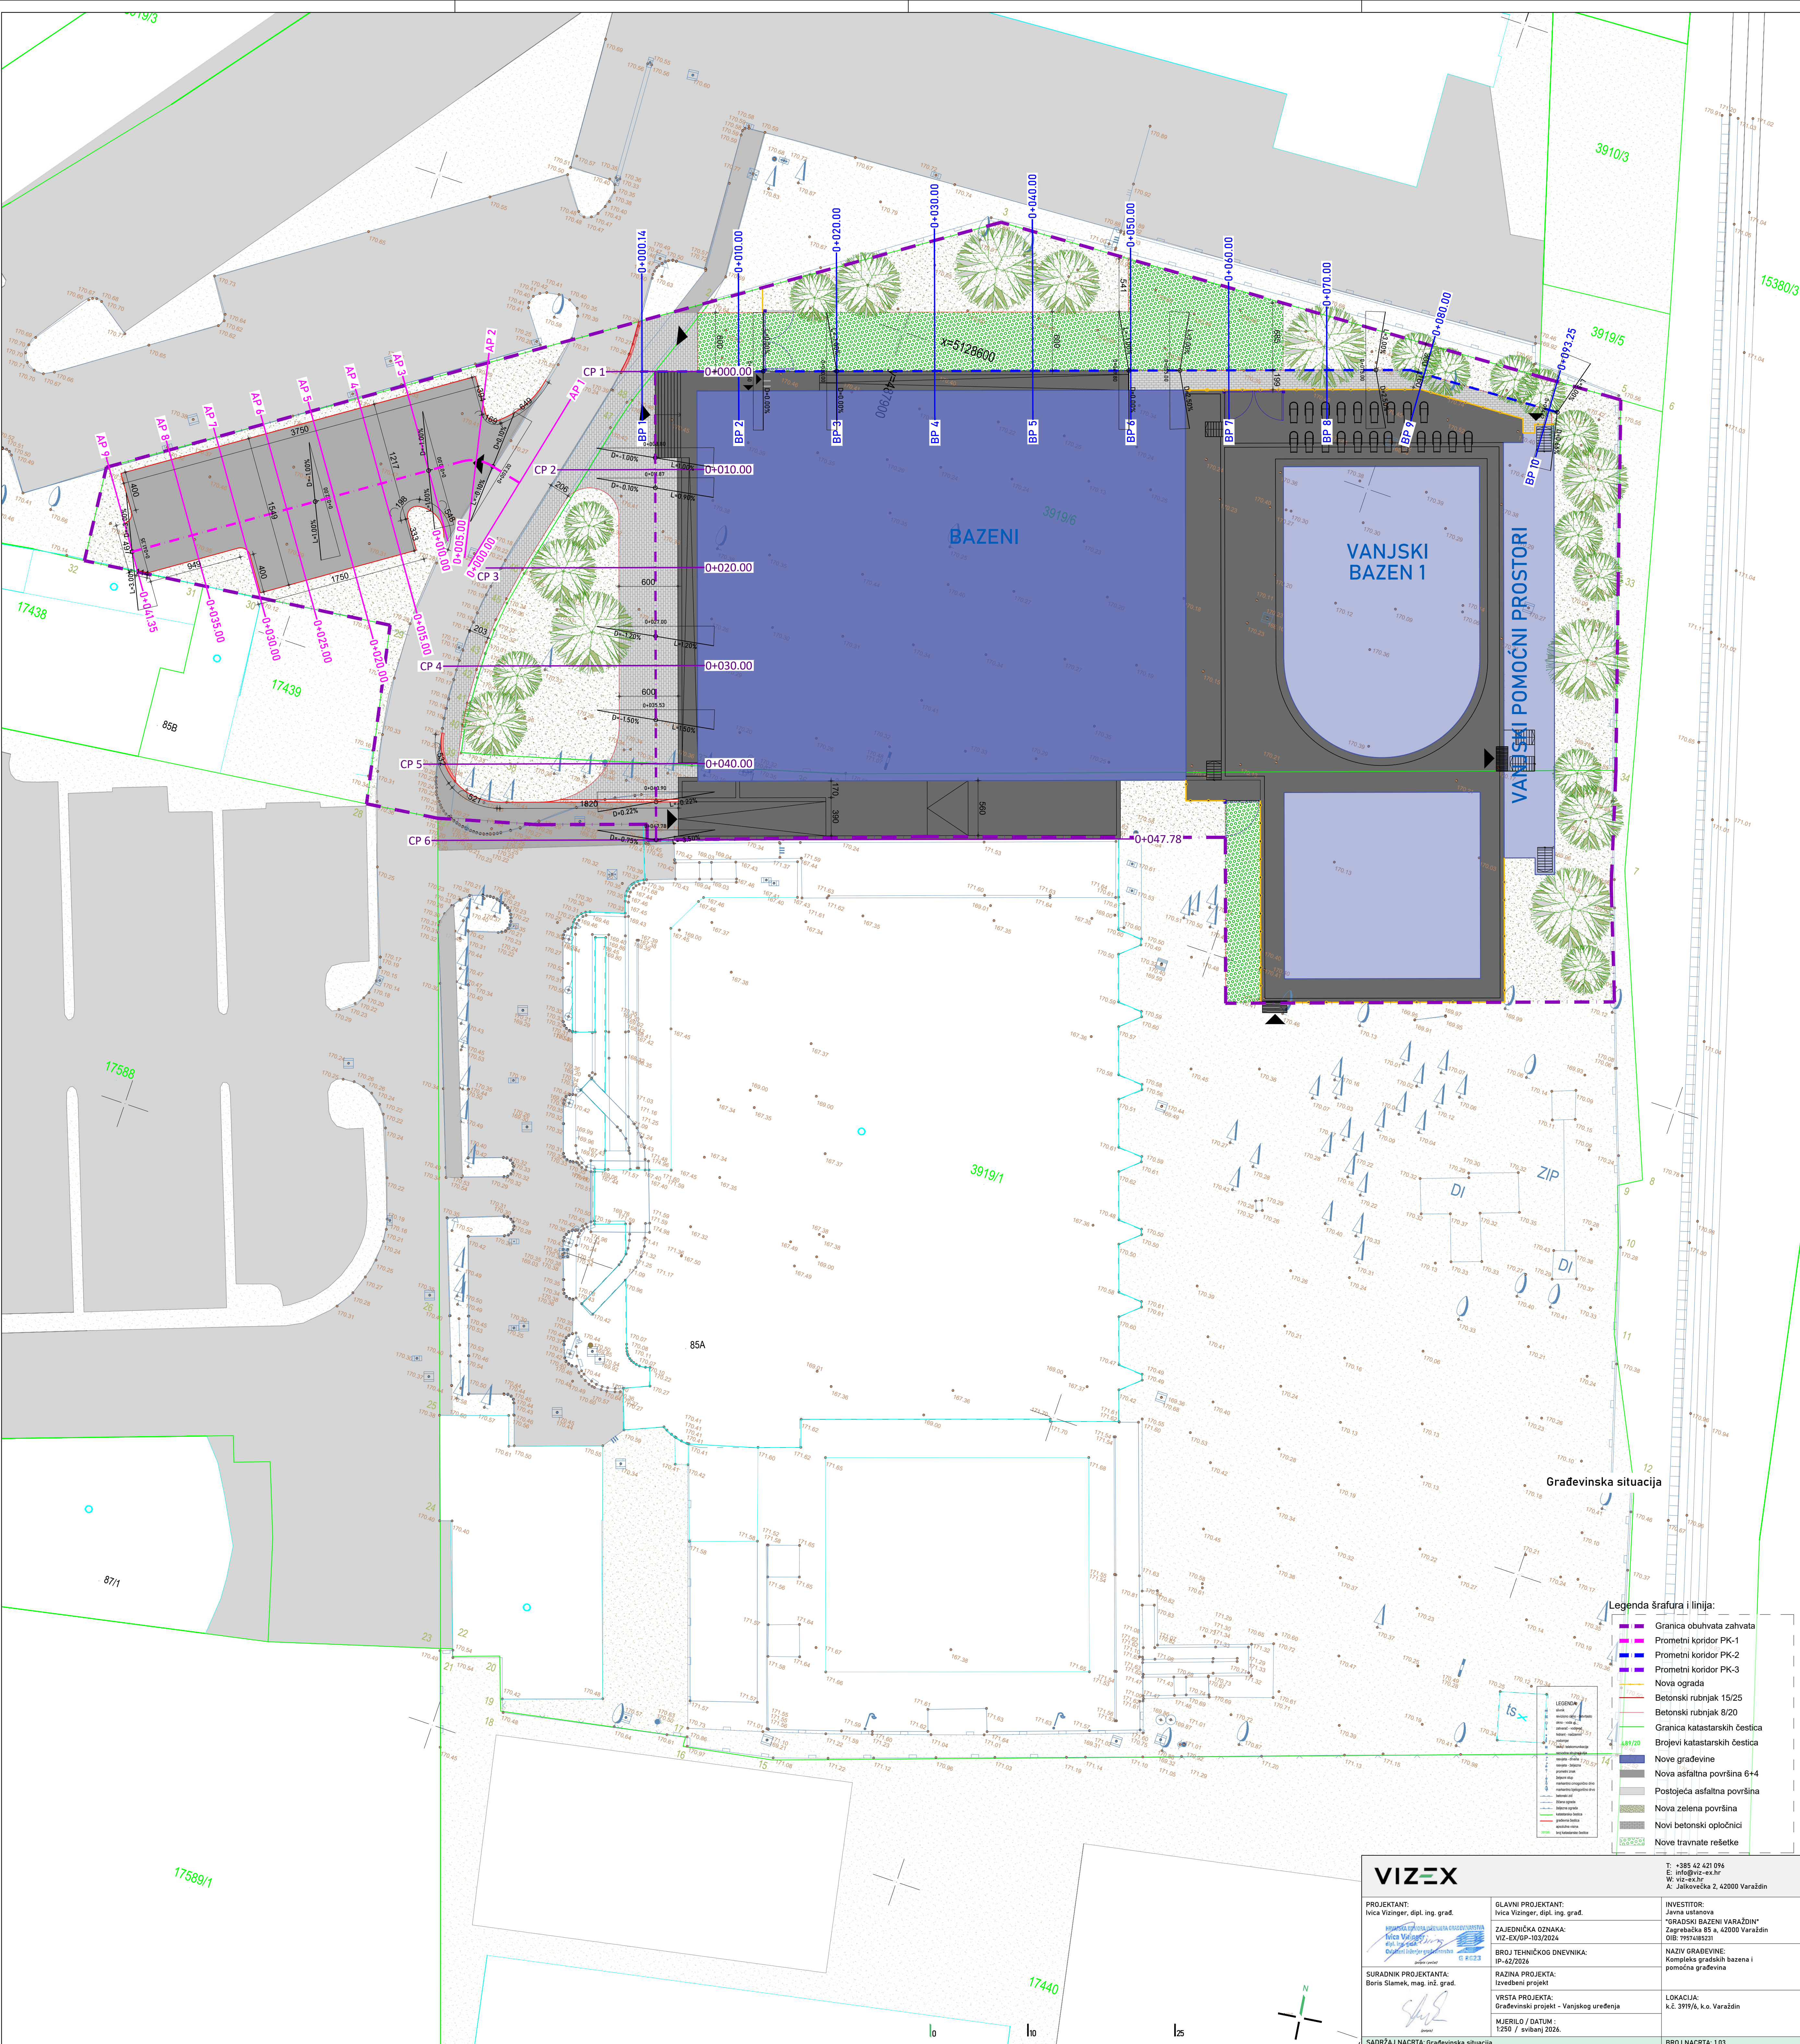

Građevinska situacija

Legenda šrafura i linija:

- Granica obuhvata zahvata
- Prometni koridor PK-1
- Prometni koridor PK-2
- Prometni koridor PK-3
- Nova ograda
- Betonski rubnjak 15/25
- Betonski rubnjak 8/20
- Granica katastarskih čestica
- Brojevi katastarskih čestica
- Nove građevine
- Nova asfaltna površina 6+4
- Postojeća asfaltna površina
- Nova zelena površina
- Novi betonski opločnici
- Nove travnate rešetke

VIZEX

PROJEKTANT:
Ivica Vizinger, dipl. ing. grad.

GLAVNI PROJEKTANT:
Ivica Vizinger, dipl. ing. grad.

INVESTITOR:
Javna ustanova
"GRADSKI BAZENI VARAŽDIN"
Zagrebačka 85 a, 42000 Varaždin
OIB: 7957485231

NAZIV GRAĐEVINE:
IP-42/2026
Kompleks građevinskih bazena i
pomoćna građevina

LOKACIJA:
k.č. 3919/6, k.o. Varaždin

BRJ. NACRTA: 1.03

ZAJEDNIČKA OZNAKA:
VIZ-EX/OP-103/2024

BRJ. TEHNIČKOG DNEVNICA:
IP-42/2026

RAZINA PROJEKTA:
Izvedbeni projekt


VRSTA PROJEKTA:
Građevinski projekt - Vanjski uređenja

MJERILLO / DATUM:
1:250 / svibanj 2026.

SADRŽAJ NACRTA: Građevinska situacija

T: +385 42 421 096
E: info@viz-ex.hr
W: viz-ex.hr
A: Jalkovečka 2, 42000 Varaždin

BRJ. NACRTA: 1.03

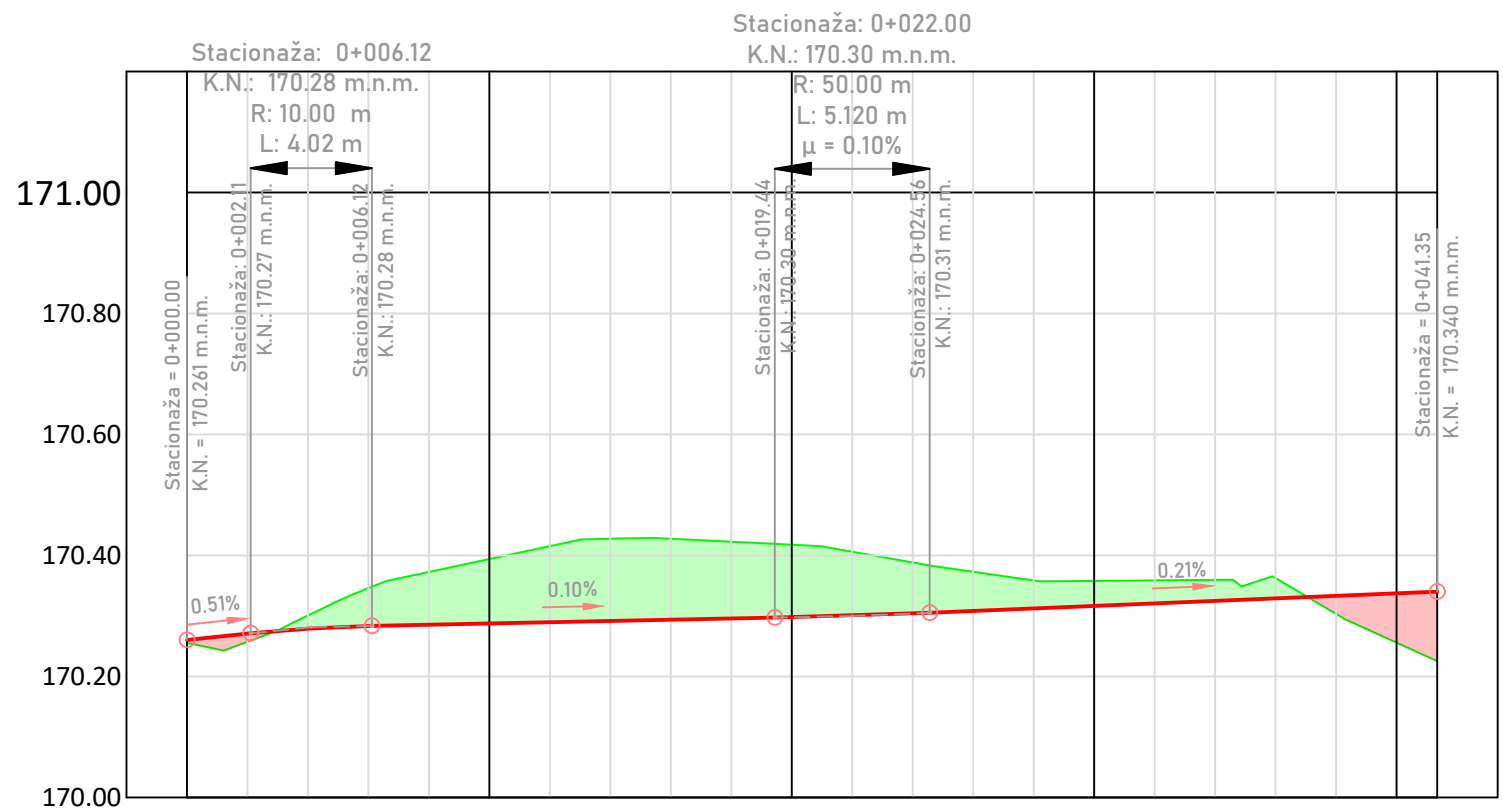

Uzdužni presjek
PK-1
MJ. 1:250/25

Oznake profila	AP1	5.00	AP2	5.00	AP3	5.00	AP4	5.00	AP5	5.00	AP6	5.00	AP7	5.00	AP8	6.35	AP9
Stacionaža	0+000.00				0+010.00				0+020.00				0+030.00			0+040.00	0+041.35
Kota terena	170.26				170.39				170.42				170.36			170.26	170.23
Kota nivelete	170.26				170.29				170.30				170.32			170.34	170.34
Pravci i krivine	Pravac L=3.36m Pravac L=34.89m																
Uzdužni padovi	2.11 m 0.51% L=4.02 m R=10.000 m $\mu = -0.40\%$ 13.32 m 0.10% L=5.12 m R=50.000 m $\mu = 0.10\%$ 16.79 m 0.21%																
Poprečni nagibi	l.rub d.rub $\Delta s = -0.41\%$ $\Delta s = 0.16\%$ $\Delta s = -0.16\%$ $\Delta s = 0.10\%$ $\Delta s = -0.10\%$																

Legenda šrafura i linija:

	Niveleta ceste
	Postojeći teren
	Nasip
	Iskop

VIZEX

T: +385 42 421 096
E: info@viz-ex.hr
W: viz-ex.hr
A: Jalkovečka 2, 42000 Varaždin

PROJEKTANT:
Ivica Vizinger, dipl. ing. građ.

HRVATSKA KOMORA INŽENJERA GRAĐEVINARSTVA
Ivica Vizinger
dipl. ing. građ.
Ovlašteni inženjer građevinarstva
(potpis i pečat) G 2623

SURADNIK PROJEKTANTA:
Boris Slamek, mag. inž. grad.

(potpis)

GLAVNI PROJEKTANT:
Ivica Vizinger, dipl. ing. građ.

ZAJEDNIČKA OZNAKA:
VIZ-EX/GP-103/2024

BROJ TEHNIČKOG DNEVNIKA:
IP-62/2026

RAZINA PROJEKTA:
Izvedbeni projekt
VRSTA PROJEKTA:
Građevinski projekt - Vanjskog uređenja

MJERILO / DATUM :
1:250/25/ svibanj 2026.


INVESTITOR:
Javna ustanova
"GRADSKI BAZENI VARAŽDIN"
Zagrebačka 85 a, 42000 Varaždin
OIB: 79574185231

NAZIV GRAĐEVINE:
Kompleks gradskih bazena i
pomoćna građevina

LOKACIJA:
k.č. 3919/6, k.o. Varaždin

SADRŽAJ NACRTA: Uzdužni presjek; PK-1

BROJ NACRTA: 1.06

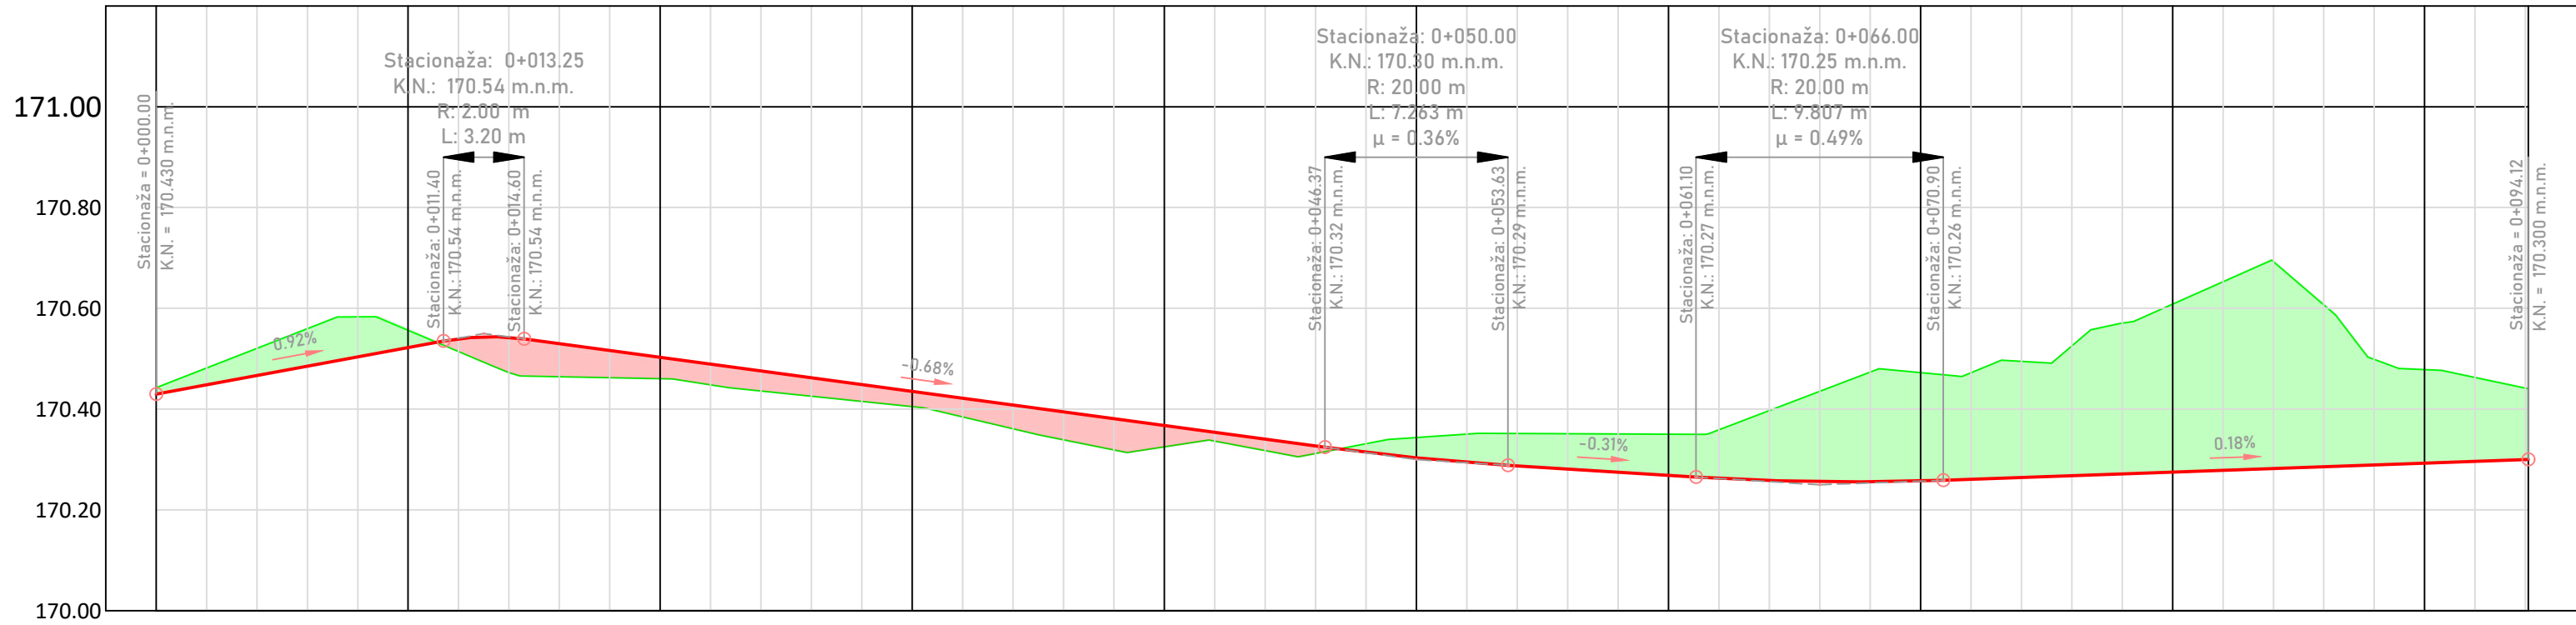

Uzdužni presjek
PK-2
MJ. 1:250/25

Oznake profila	BP 1	9.86	BP 2	10.00	BP 3	10.00	BP 4	10.00	BP 5	10.00	BP 6	10.00	BP 7	10.00	BP 8	10.00	BP 9	13.25	BP 10	
Stacionaža	0+000.00		0+010.00		0+020.00		0+030.00		0+040.00		0+050.00		0+060.00		0+070.00		0+080.00	0+090.00	0+094.12	
Kota terena	170.44		170.56		170.46		170.40		170.33		170.34		170.35		170.47		170.61	170.48	170.44	
Kota nivelete	170.43		170.52		170.50		170.44		170.37		170.30		170.27		170.26		170.27	170.29	170.30	
Pravci i krivine		Pravac L=78.45m															0+078.45	Pravac L=15.67m		
Uzdužni padovi		11.40 m 0.92% z = 3.20 m R = 2.000 m μ = -1.60% 31.77 m -0.68% L = 7.26 m R = 19.999 m μ = 0.36% 7.46 m -0.31% L = 9.81 m R = 20.000 m μ = 0.49% 23.21 m 0.18%																		
Poprečni nagibi	l.rub d.rub	Δs=0.16% Δs=0.10% Δs=0.13% Δs=0.10%																		

Legenda šrafura i linija:

	Niveleta ceste
	Postojeći teren
	Nasip
	Iskop

VIZEX

T: +385 42 421 096
E: info@viz-ex.hr
W: viz-ex.hr
A: Jalkovečka 2, 42000 Varaždin

PROJEKTANT:
Ivica Vizinger, dipl. ing. građ.

GLAVNI PROJEKTANT:
Ivica Vizinger, dipl. ing. građ.

INVESTITOR:
Javna ustanova
"GRADSKI BAZENI VARAŽDIN"
Zagrebačka 85 a, 42000 Varaždin
OIB: 79574185231

HRVATSKA KOMORA INŽENJERA GRAĐEVINARSTVA
Ivica Vizinger
dipl. ing. građ.
Ovlašten inženjer građevinarstva
(potpis i pečat)

ZAJEDNIČKA OZNAKA:
VIZ-EX/GP-103/2024

BROJ TEHNIČKOG DNEVNIKA:
IP-62/2026

NAZIV GRAĐEVINE:
Kompleks gradskih bazena i
pomoćna građevina

SURADNIK PROJEKTANTA:
Boris Slamek, mag. inž. grad.

RAZINA PROJEKTA:
Izvedbeni projekt


VRSTA PROJEKTA:
Građevinski projekt - Vanjskog uređenja

LOKACIJA:
k.č. 3919/6, k.o. Varaždin

MJERILO / DATUM :
1:250/25/ svibanj 2026.

SADRŽAJ NACRTA: Uzdužni presjek; PK-2

BROJ NACRTA: 1.07

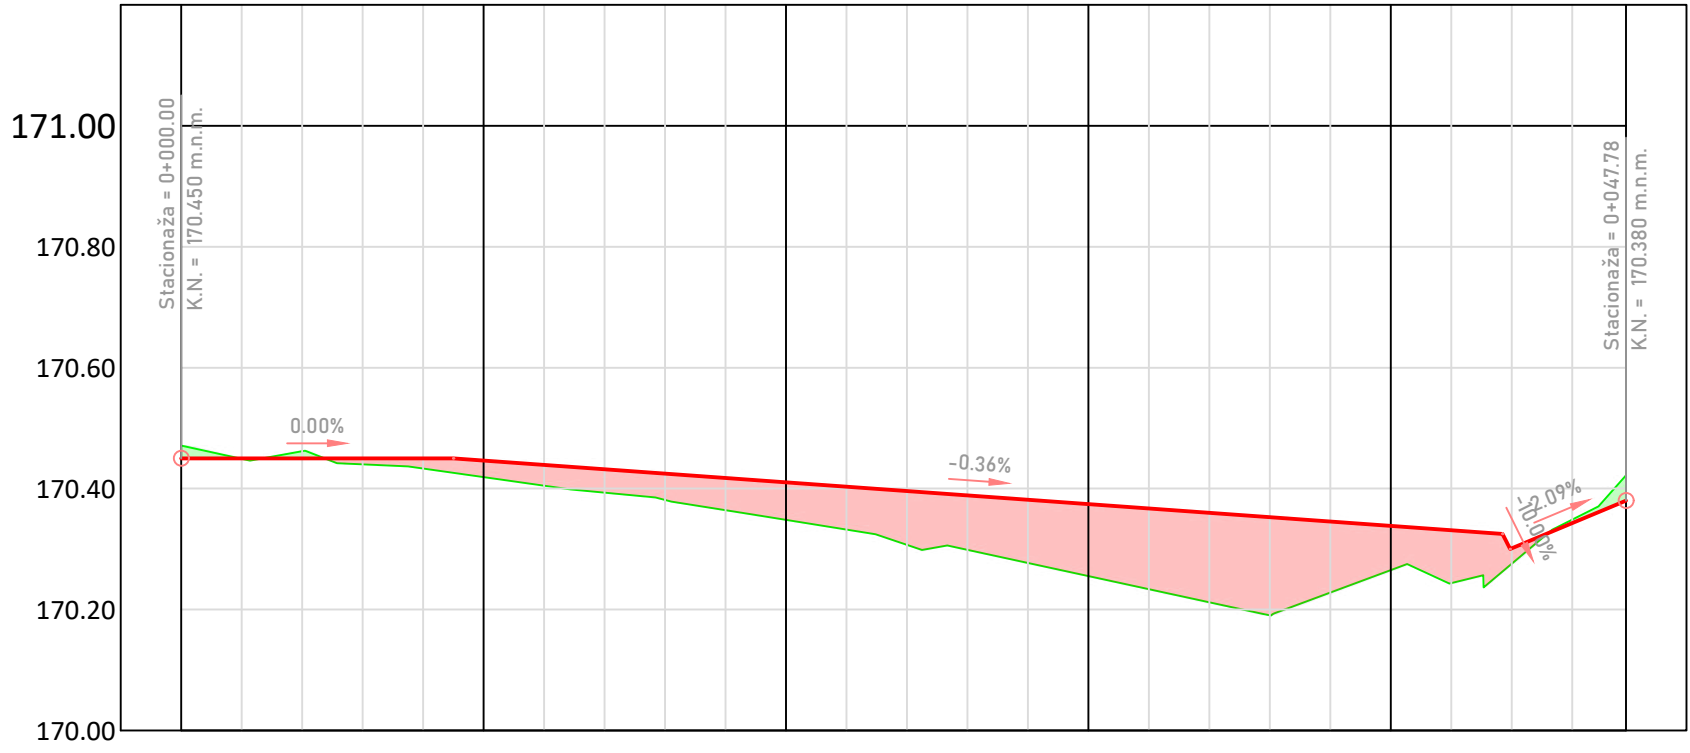

Uzdužni presjek
PK-3
MJ. 1:250/25


Oznake profila	CP 1	10.00	CP 2	10.00	CP 3	10.00	CP 4	10.00	CP 5	7.78	CP 6
Stacionaža	0+000.00		0+010.00		0+020.00		0+030.00		0+040.00		0+047.78
Kota terena	170.47		170.42		170.35		170.26		170.27		170.42
Kota nivelete	170.45		170.45		170.41		170.37		170.34		170.38
Pravci i krivine	Pravac L=47.78m										
Uzdužni padovi	0.00 m 0.00% 34.70 m -0.36% 0.27 m 3.83 m 2.09%										
Poprečni nagibi	L.rub d.rub Δs=0.11% Δs=0.23% Δs=-0.03% Δs=0.26% Δs=0.02% Δs=-0.07% Δs=0.04% Δs=-0.04% Δs=-0.21% Δs=0.21% Δs=-0.25% Δs=-0.85%										

Legenda šrafura i linija:

	Niveleta ceste
	Postojeći teren
	Nasip
	Iskop

VIZEX		T: +385 42 421 096 E: info@viz-ex.hr W: viz-ex.hr A: Jalkovečka 2, 42000 Varaždin	
PROJEKTANT: Ivica Vizinger, dipl. ing. građ. Hrvatska komora inženjera građevinarstva Ivica Vizinger dipl. ing. građ. Ovlašteni inženjer građevinarstva (potpis i pečat) G 8623	GLAVNI PROJEKTANT: Ivica Vizinger, dipl. ing. građ.	INVESTITOR: Javna ustanova	
	ZAJEDNIČKA OZNAKA: VIZ-EX/GP-103/2024	"GRADSKI BAZENI VARAŽDIN" Zagrebačka 85 a, 42000 Varaždin OIB: 79574185231	
	BROJ TEHNIČKOG DNEVNIKA: IP-62/2026	NAZIV GRAĐEVINE: Kompleks gradskih bazena i pomoćna građevina	
SURADNIK PROJEKTANTA: Boris Slamek, mag. inž. grad. (potpis)	RAZINA PROJEKTA: Izvedbeni projekt	LOKACIJA: k.č. 3919/6, k.o. Varaždin	
	VRSTA PROJEKTA: Građevinski projekt - Vanjskog uređenja		
	MJERILO / DATUM : 1:250/25/ svibanj 2026.		
SADRŽAJ NACRTA: Uzdužni presjek; PK-3		BROJ NACRTA: 1.08	

A-A

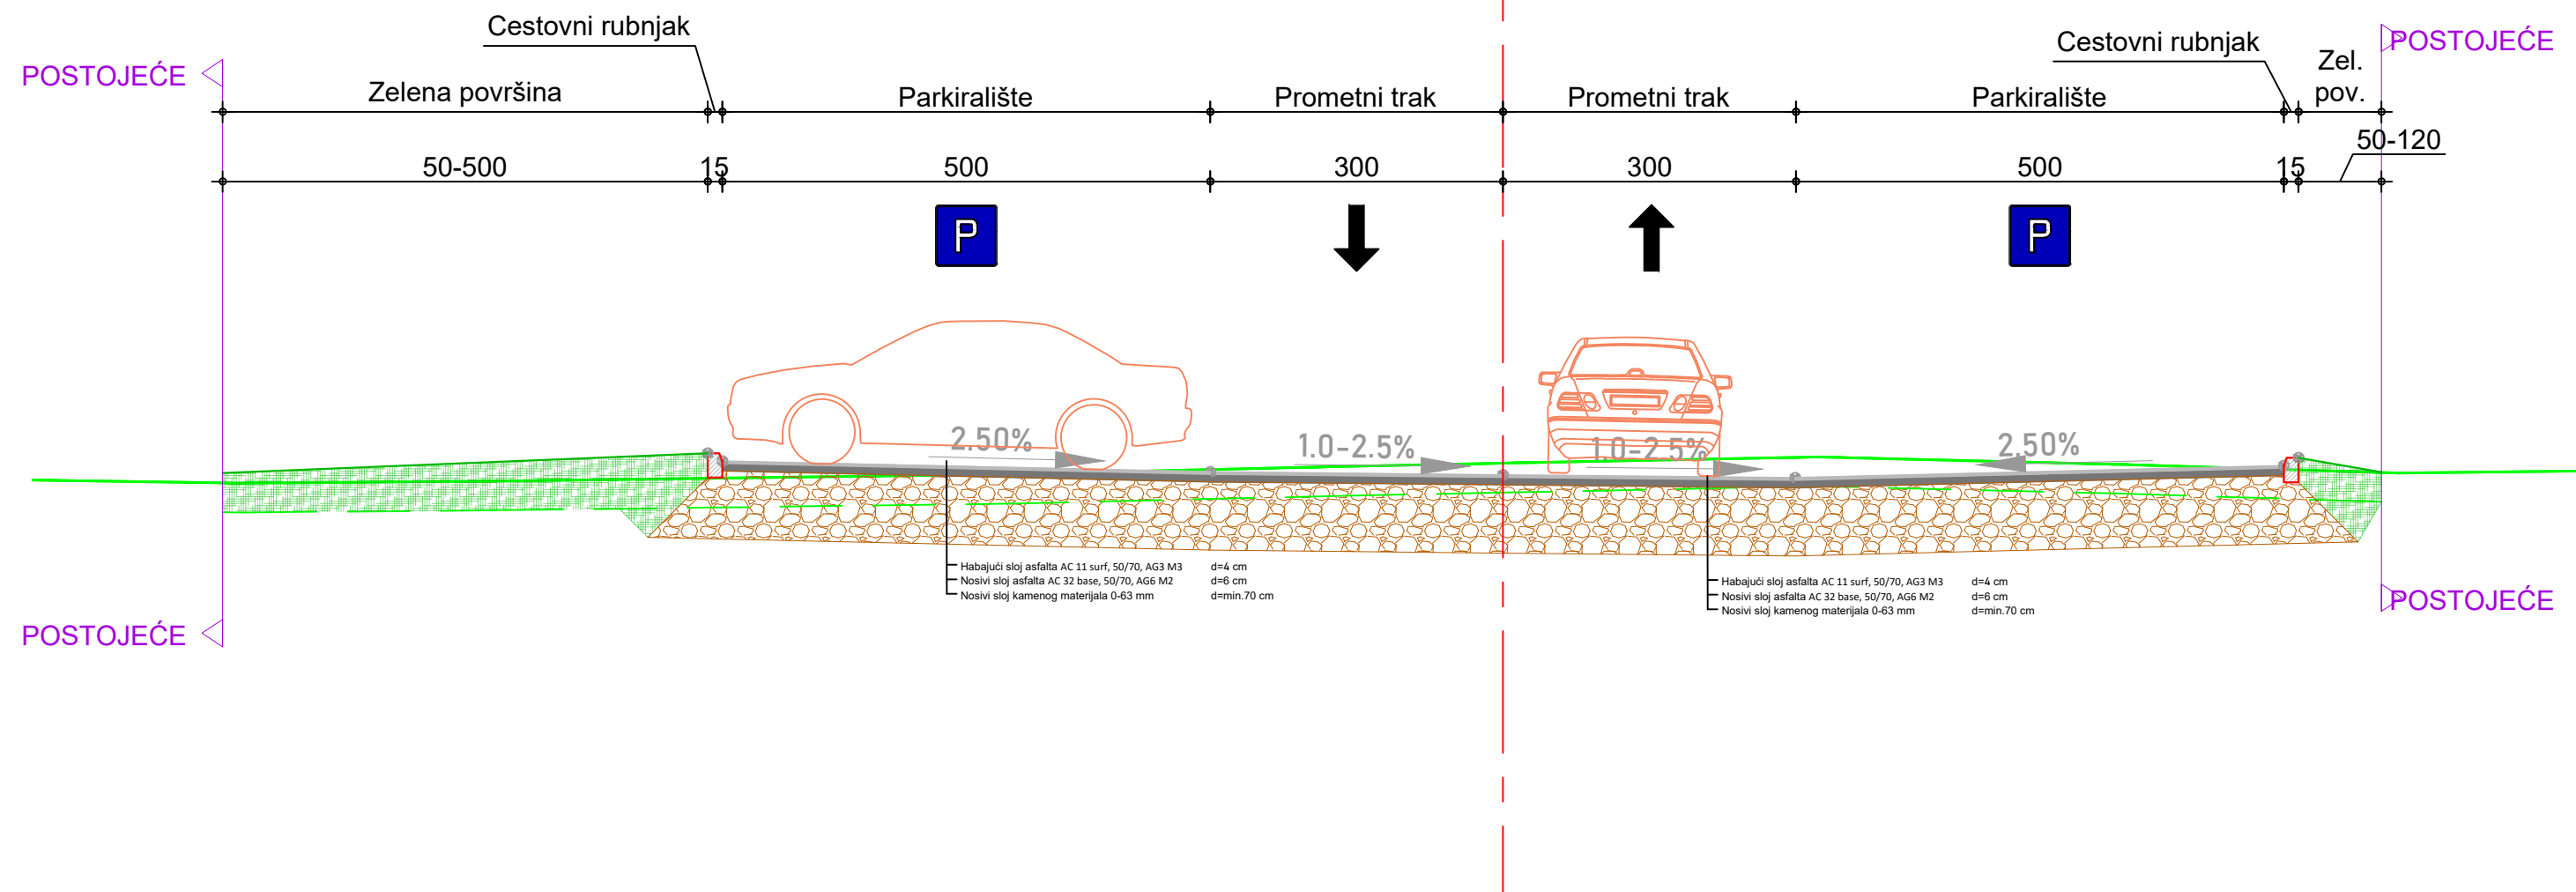

relativna kota ± 0,00 = apsolutna kota 171,60 m.n.m.

Legenda šrafura i linija:

	Os prometnice
	Granica postojećeg terena
	Rubnjak 15/25/100
	Rubnjak 8/20/100
	Habajući sloj asfalta AC 11 Surf
	Nosivi sloj asfalta AC 32 Base
	Nosivi sloj kamenog materijala
	Zemljani nasip

VIZEX

T: +385 42 421 096
E: info@viz-ex.hr
W: viz-ex.hr
A: Jalkovečka 2, 42000 Varaždin

PROJEKTANT:
Ivica Vizinger, dipl. ing. građ.

HRVATSKA KOMORA INŽENJERA GRAĐEVINARSTVA
Ivica Vizinger
dipl. ing. građ.
Ovlašten inženjer građevinarstva
(potpis i pečat) G 8623

SURADNIK PROJEKTANTA:
Boris Slamek, mag. inž. građ.

(potpis)

GLAVNI PROJEKTANT:
Ivica Vizinger, dipl. ing. građ.

ZAJEDNIČKA OZNAKA:
VIZ-EX/GP-103/2024

BROJ TEHNIČKOG DNEVNIKA:
IP-62/2026

RAZINA PROJEKTA:
Izvedbeni projekt
VRSTA PROJEKTA:
Građevinski projekt - Vanjskog uređenja

MJERILO / DATUM :
1:100 / svibanj 2026.










INVESTITOR:
Javna ustanova
"GRADSKI BAZENI VARAŽDIN"
Zagrebačka 85 a, 42000 Varaždin
OIB: 79574185231

NAZIV GRAĐEVINE:
Kompleks gradskih bazena i
pomoćna građevina

LOKACIJA:
k.č. 3919/6, k.o. Varaždin

SADRŽAJ NACRTA: Normalni poprečni presjek

BROJ NACRTA: 1.09.

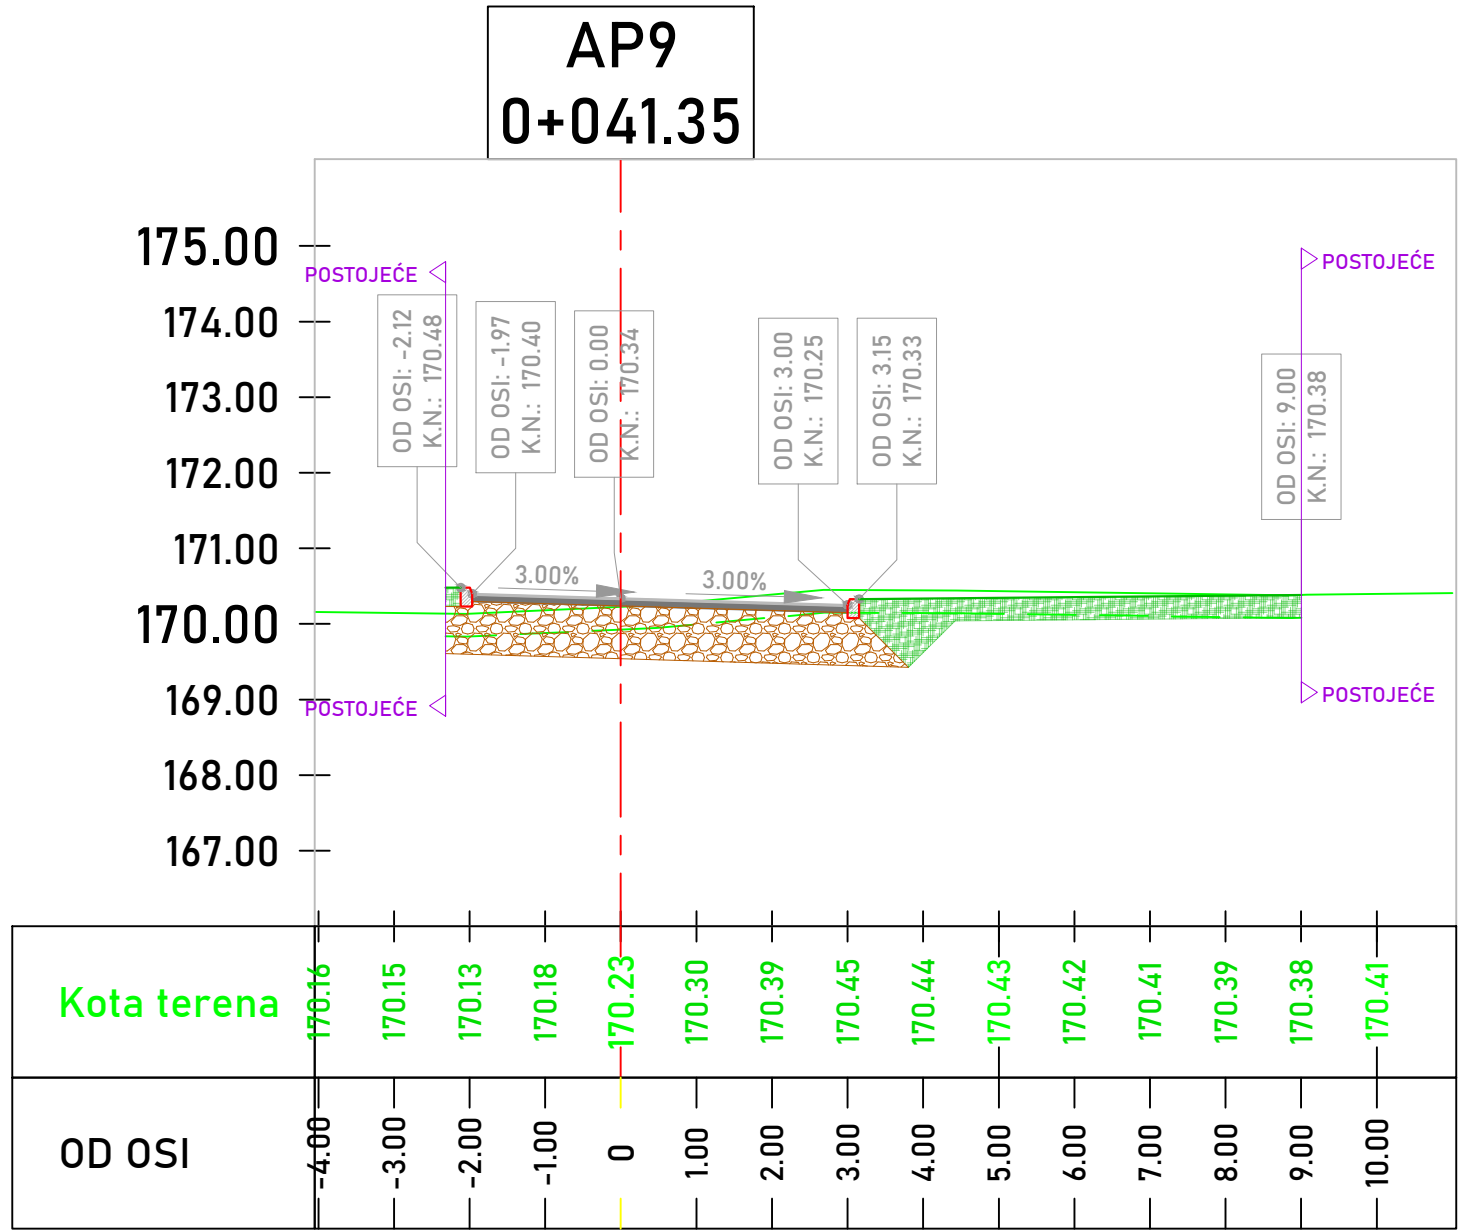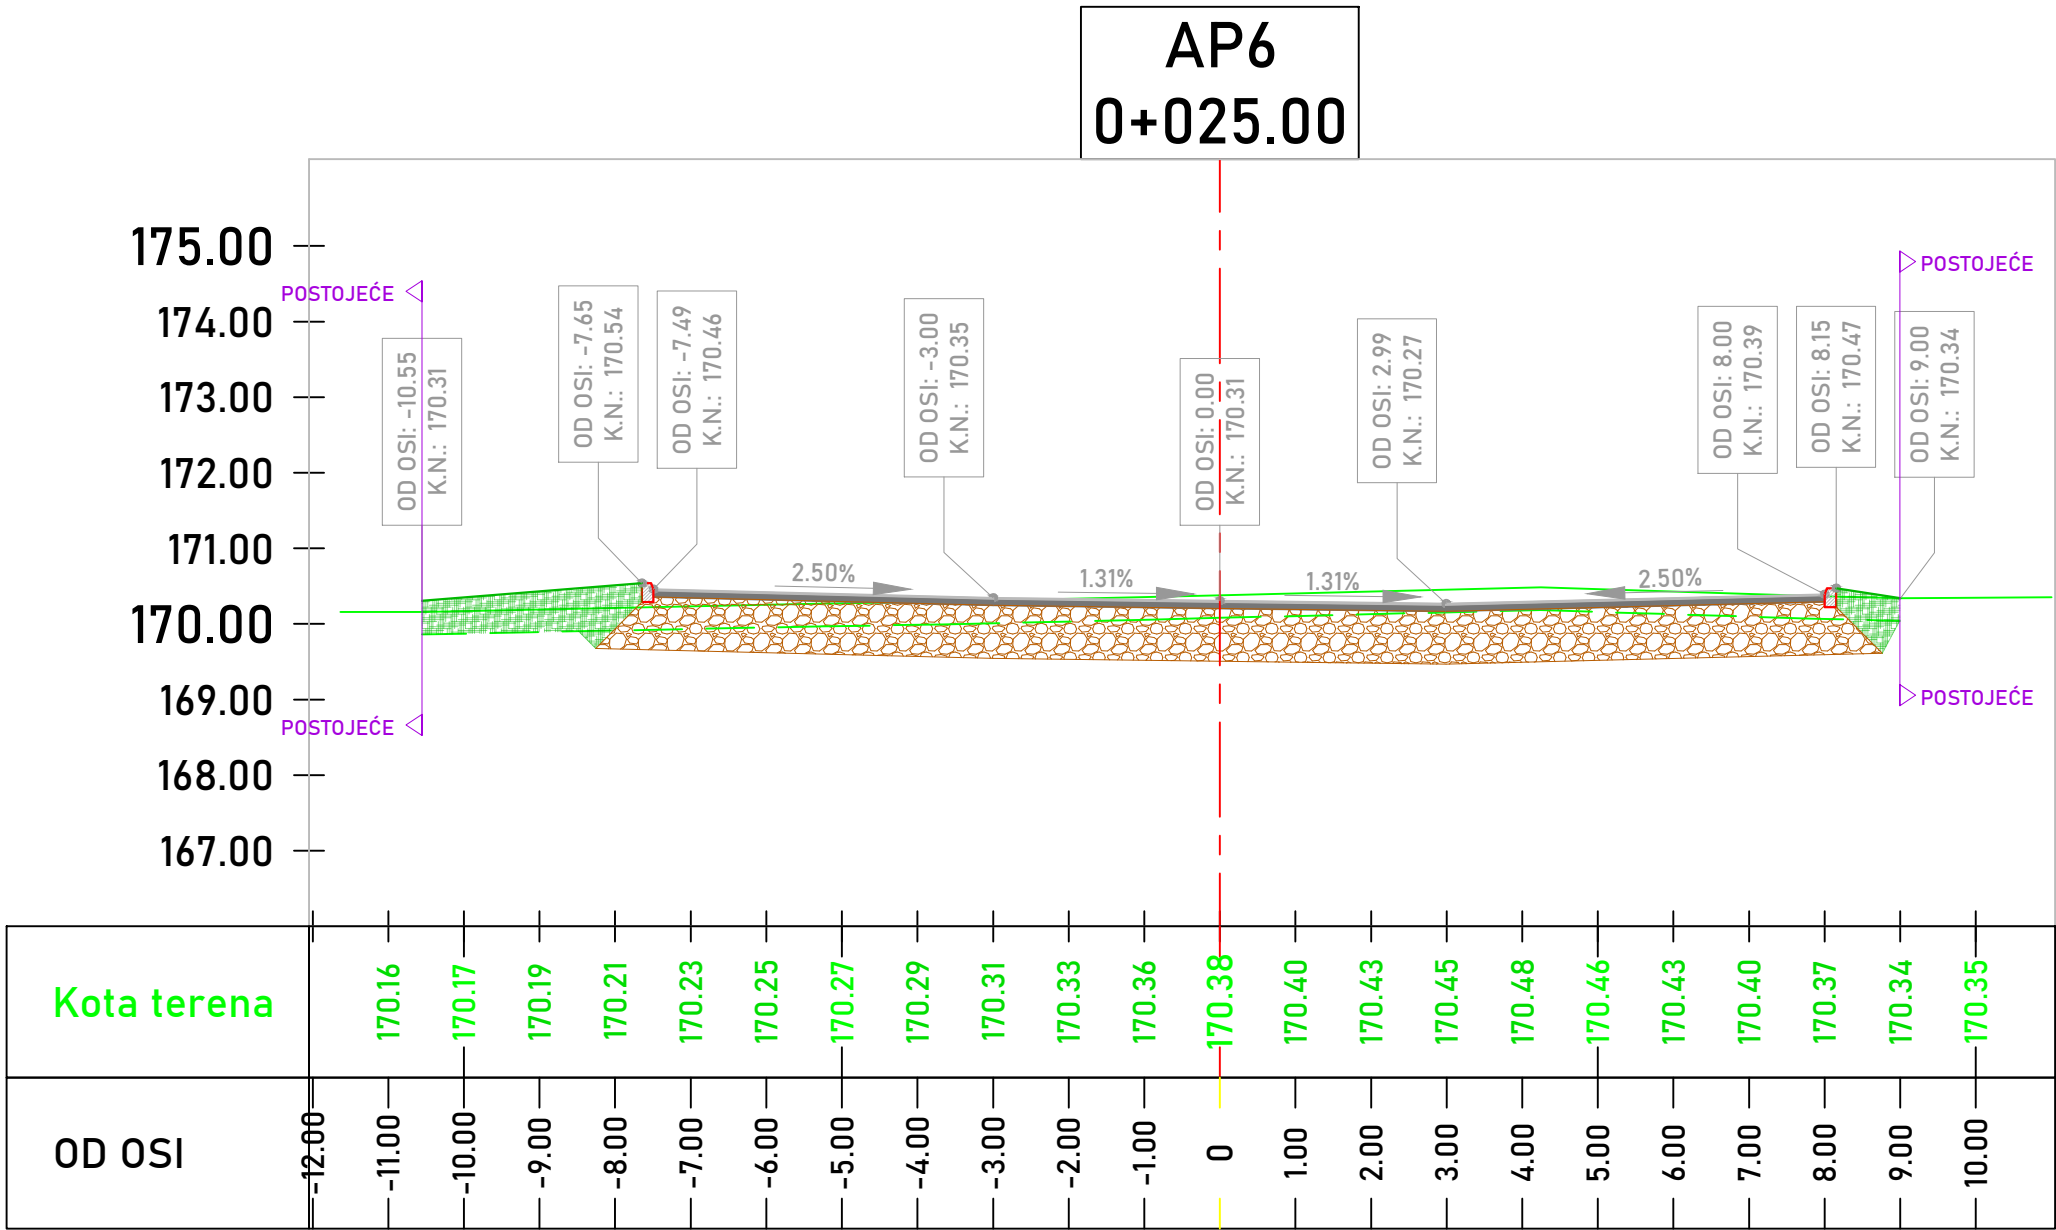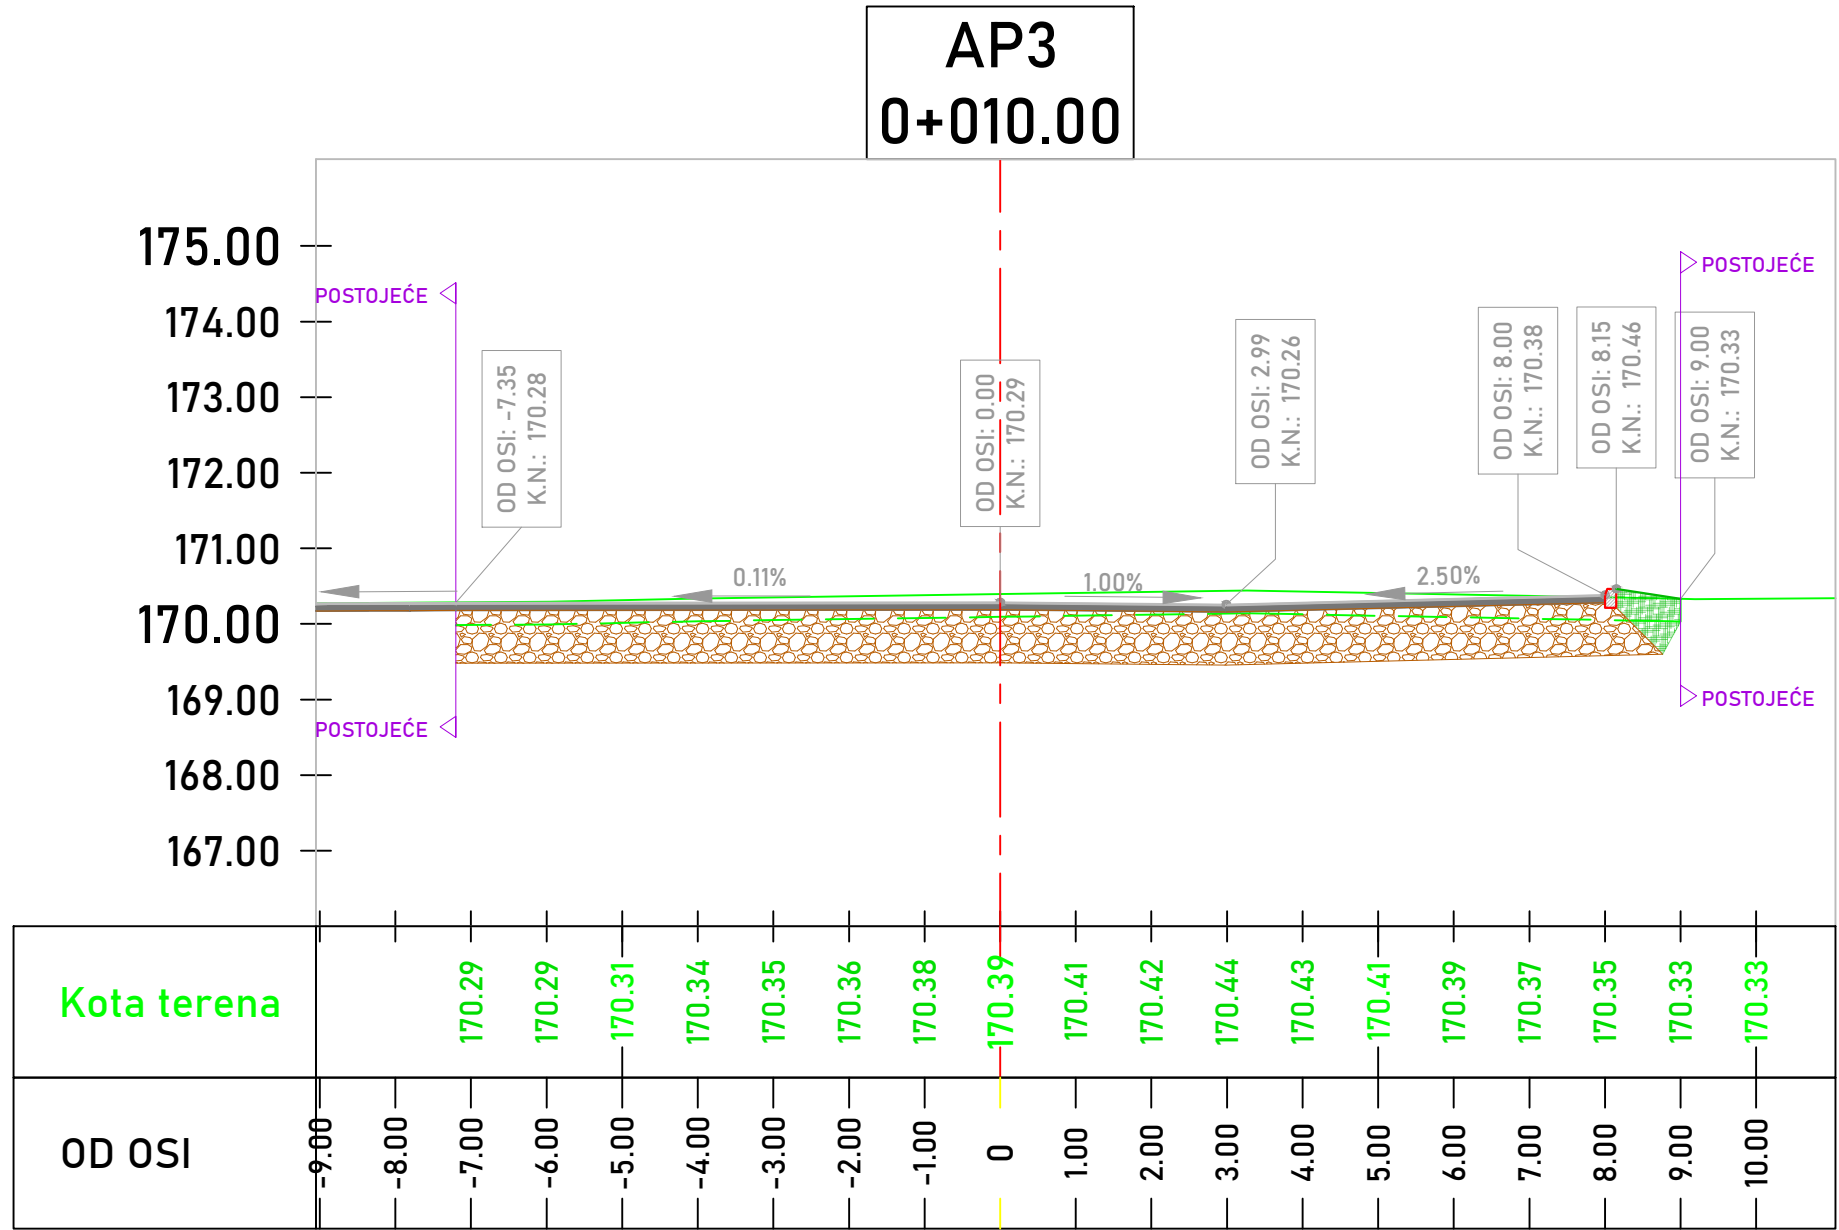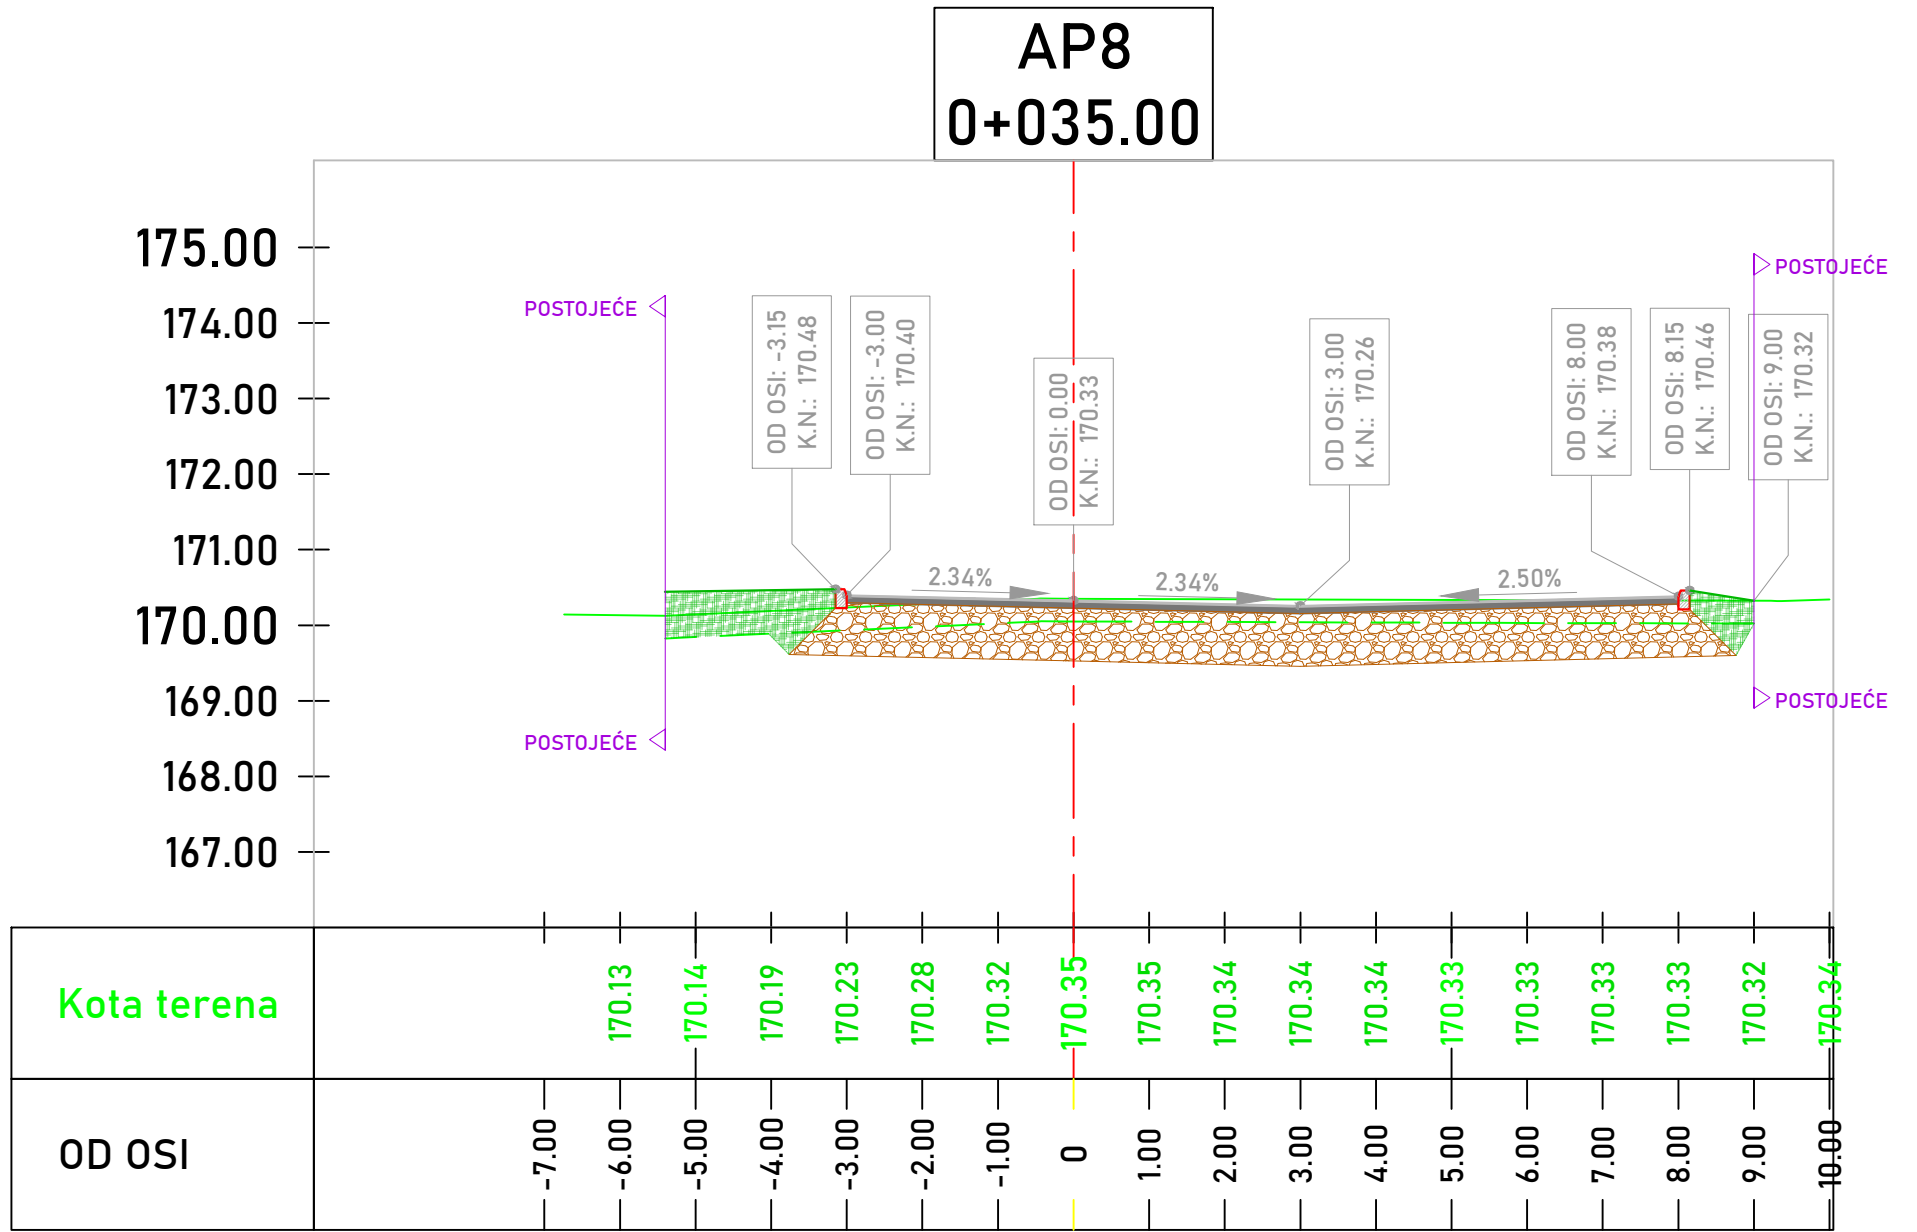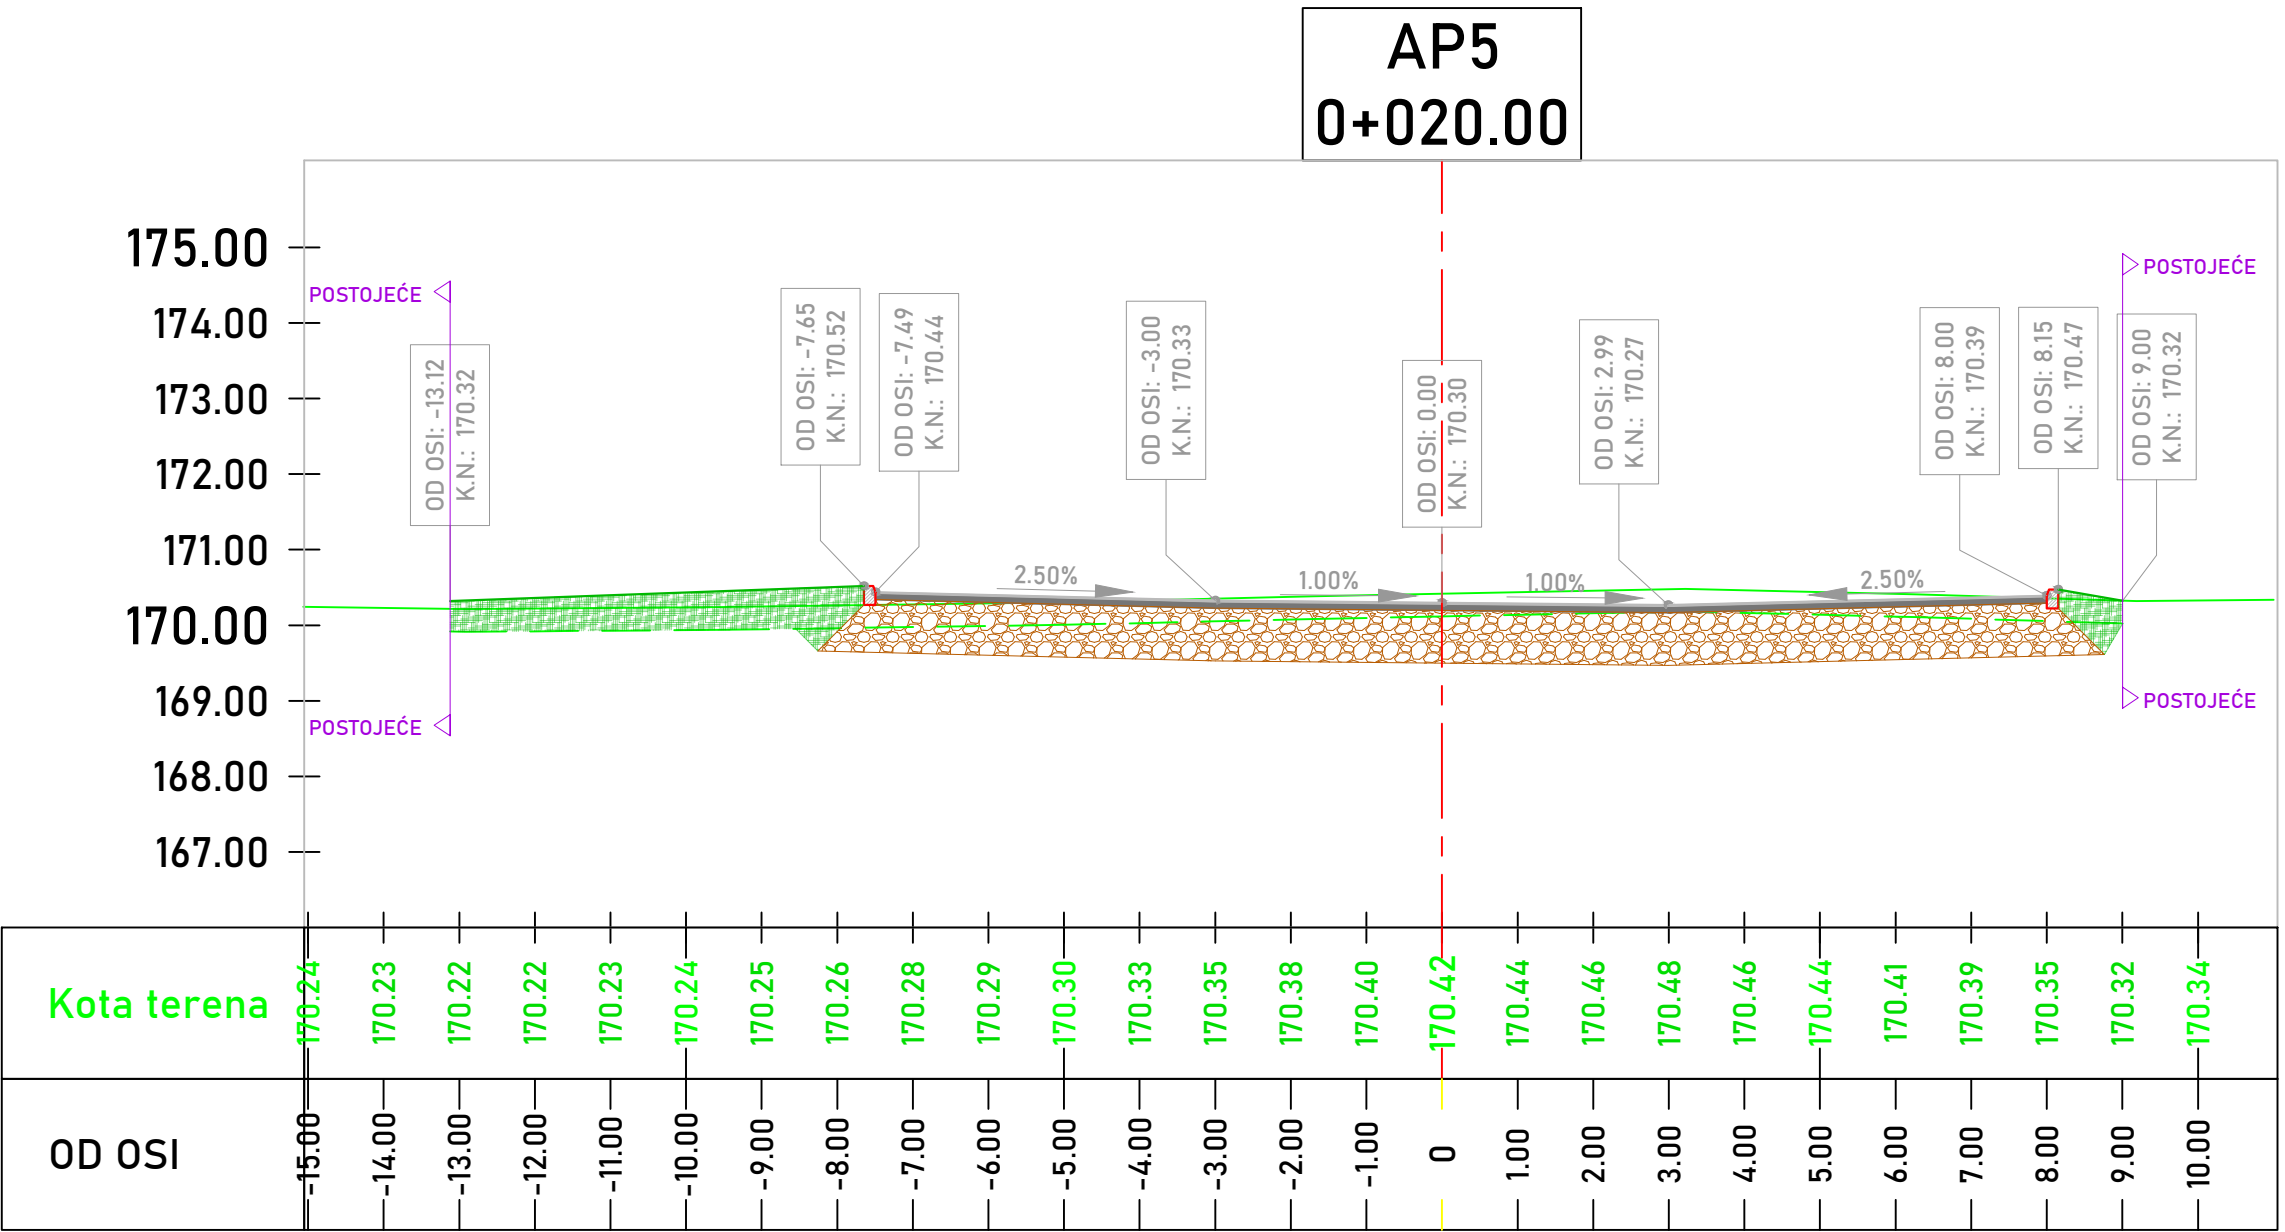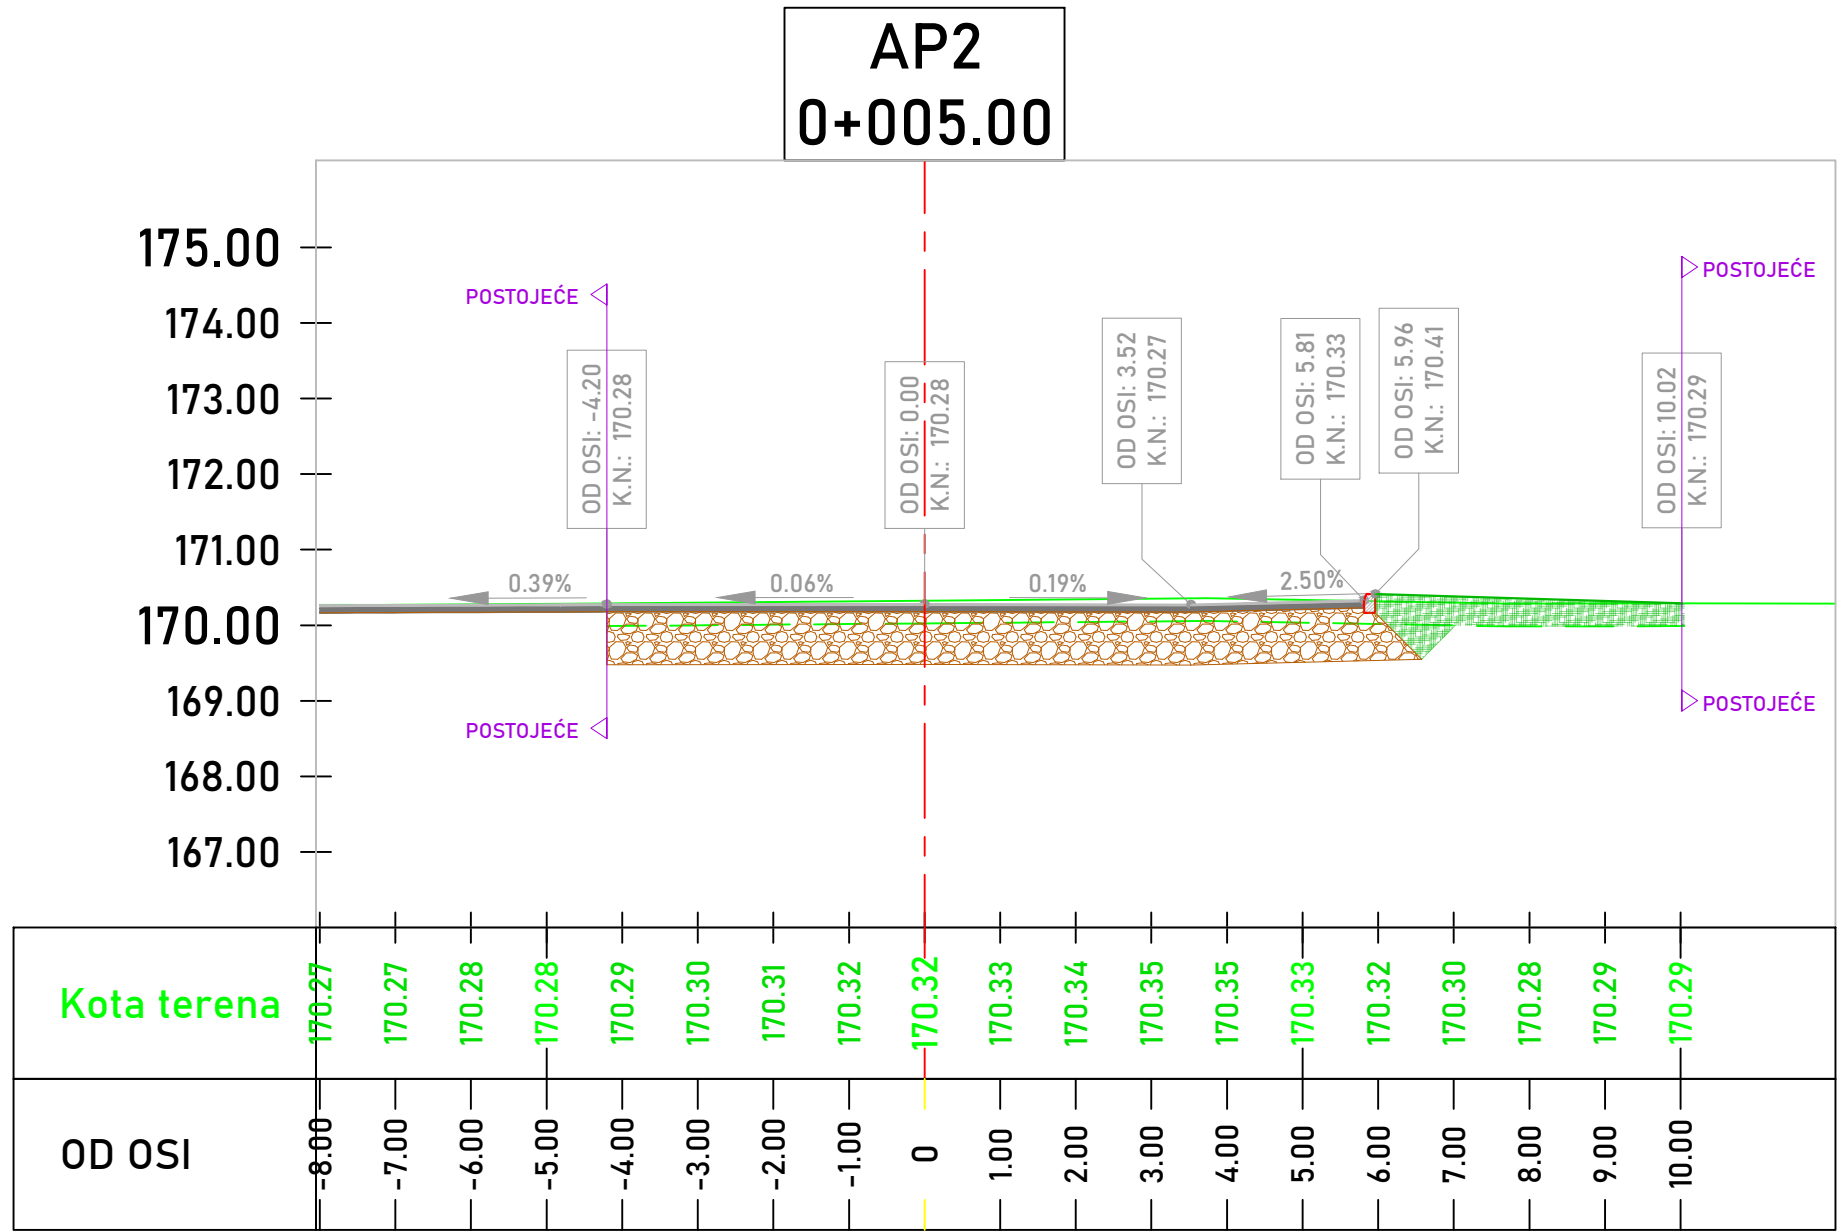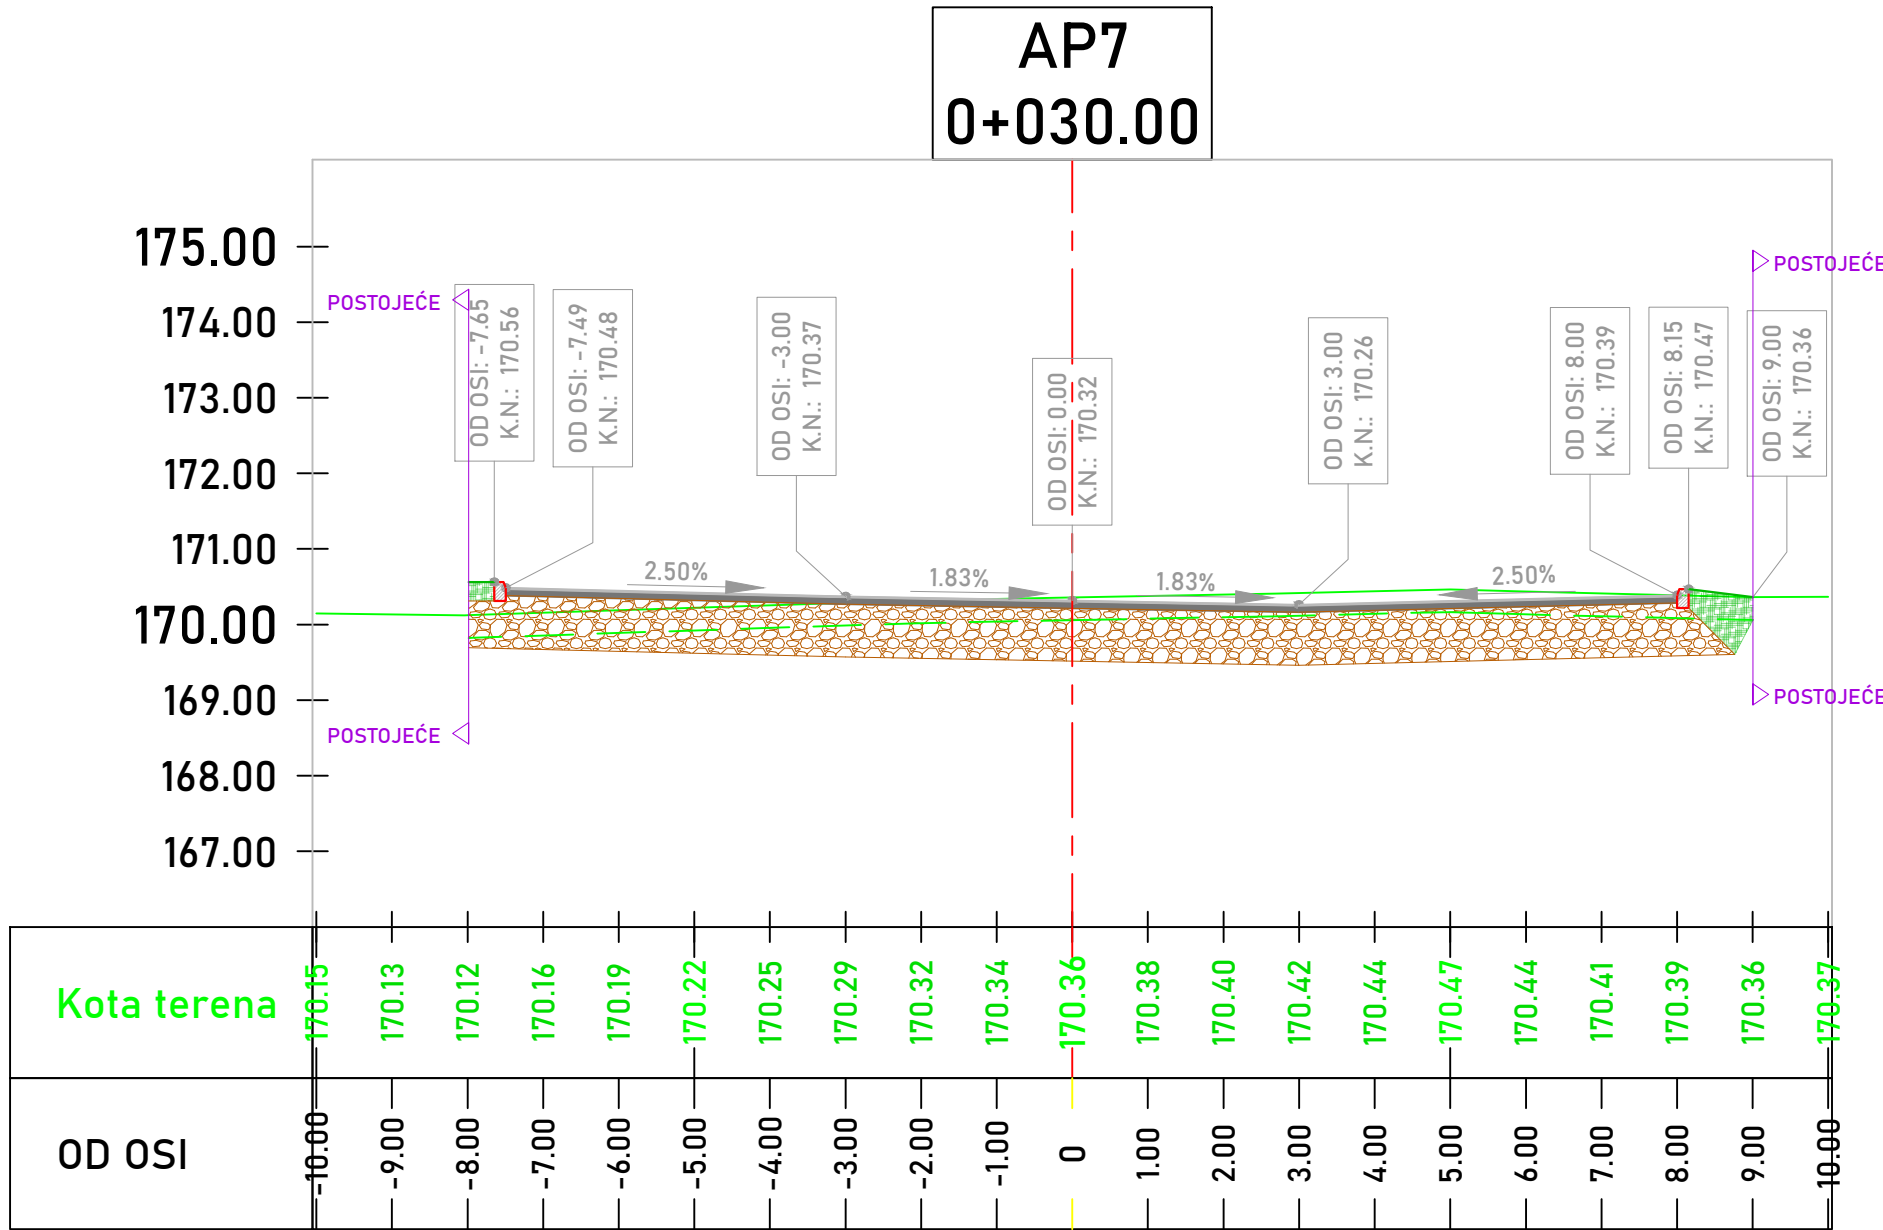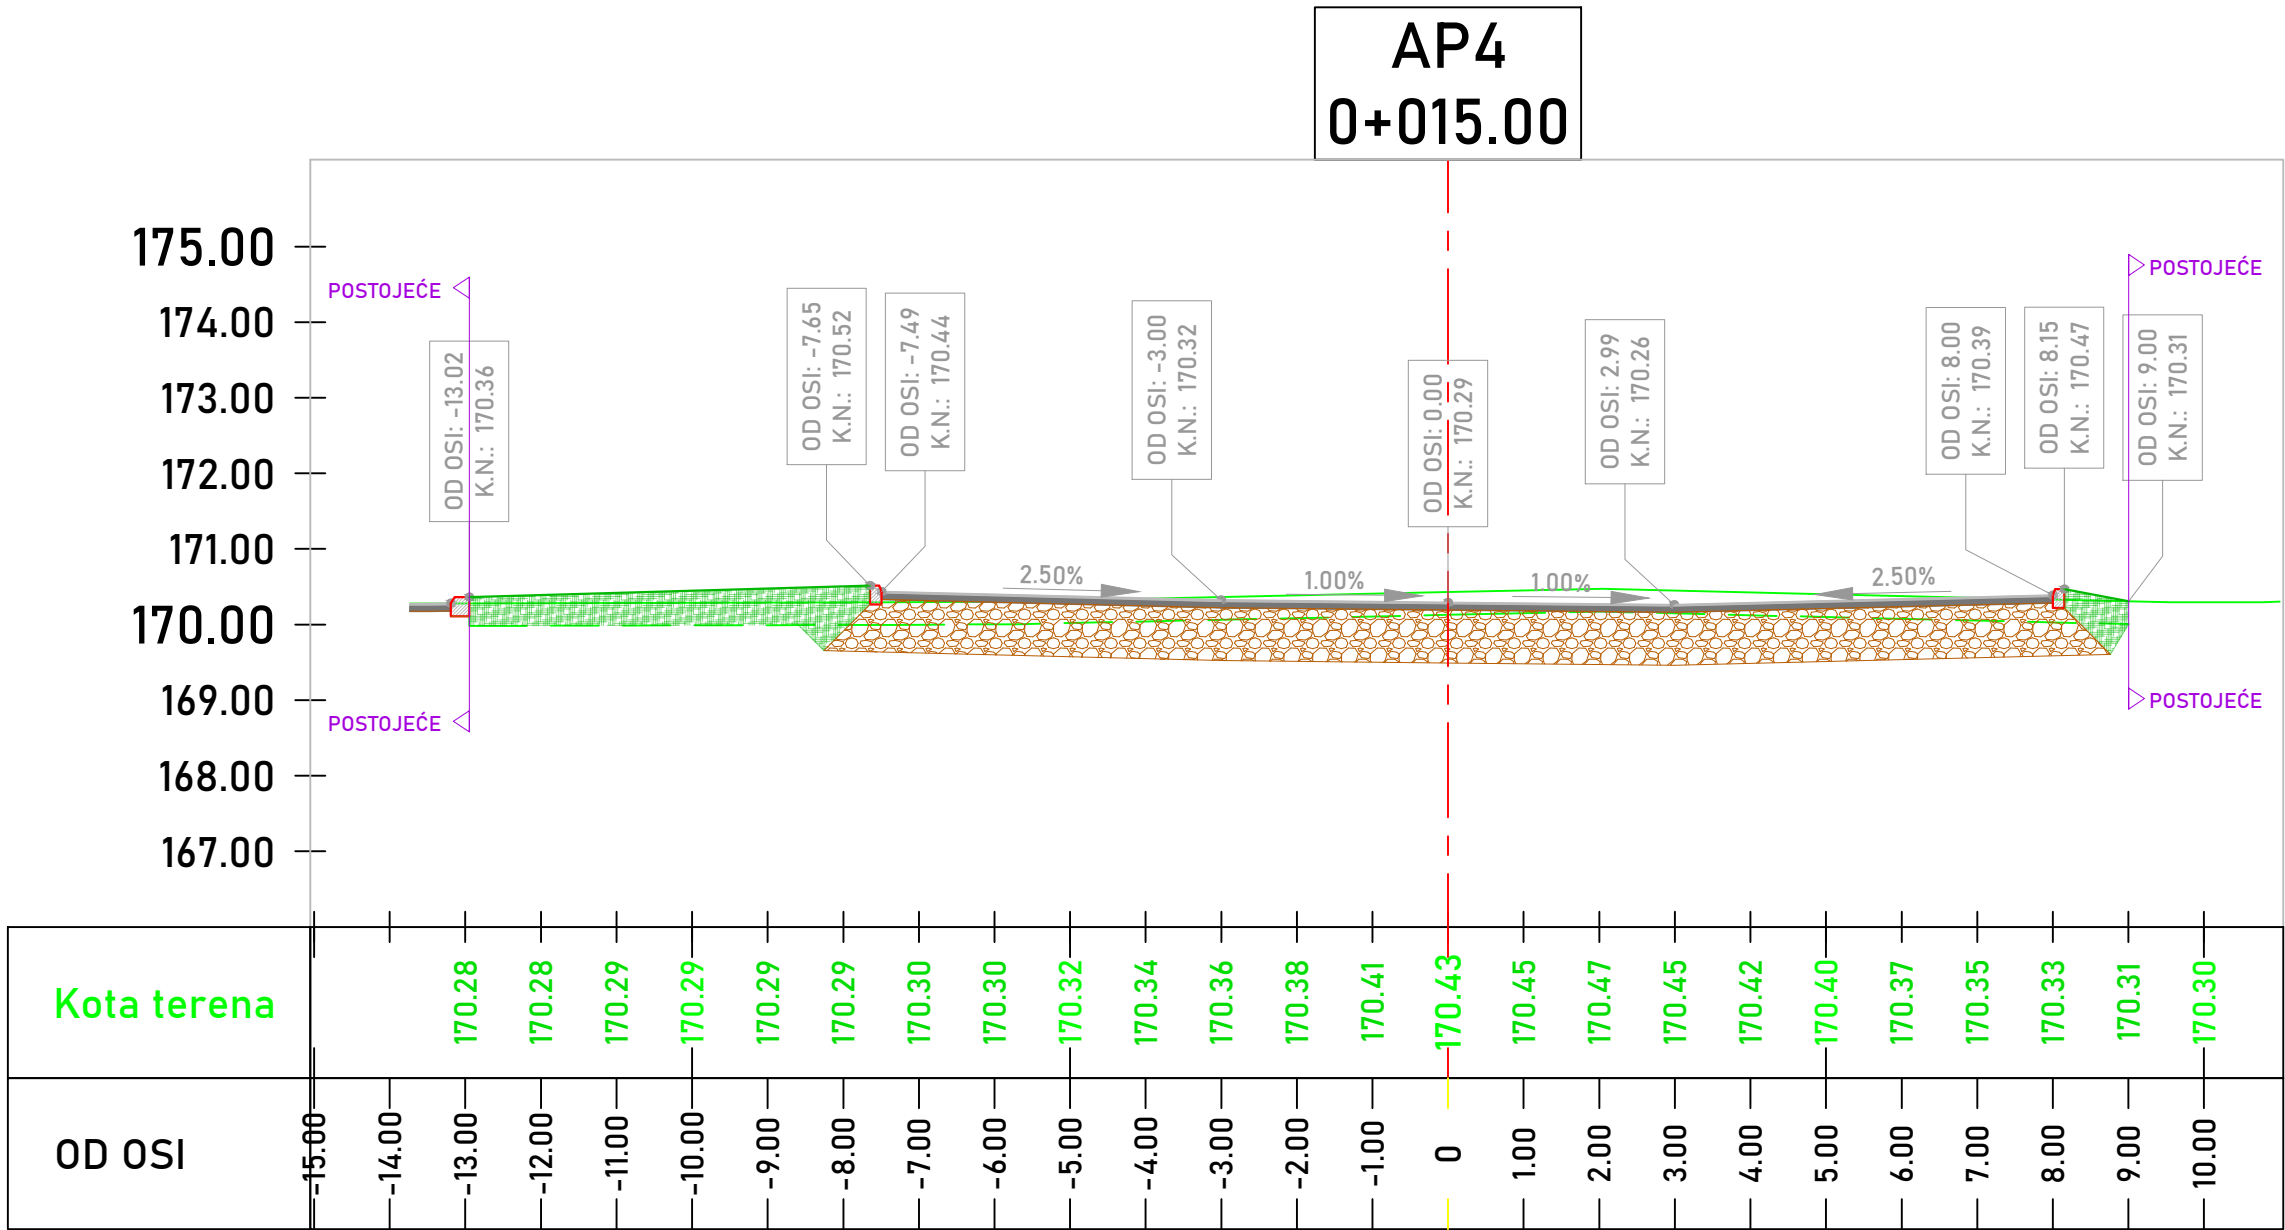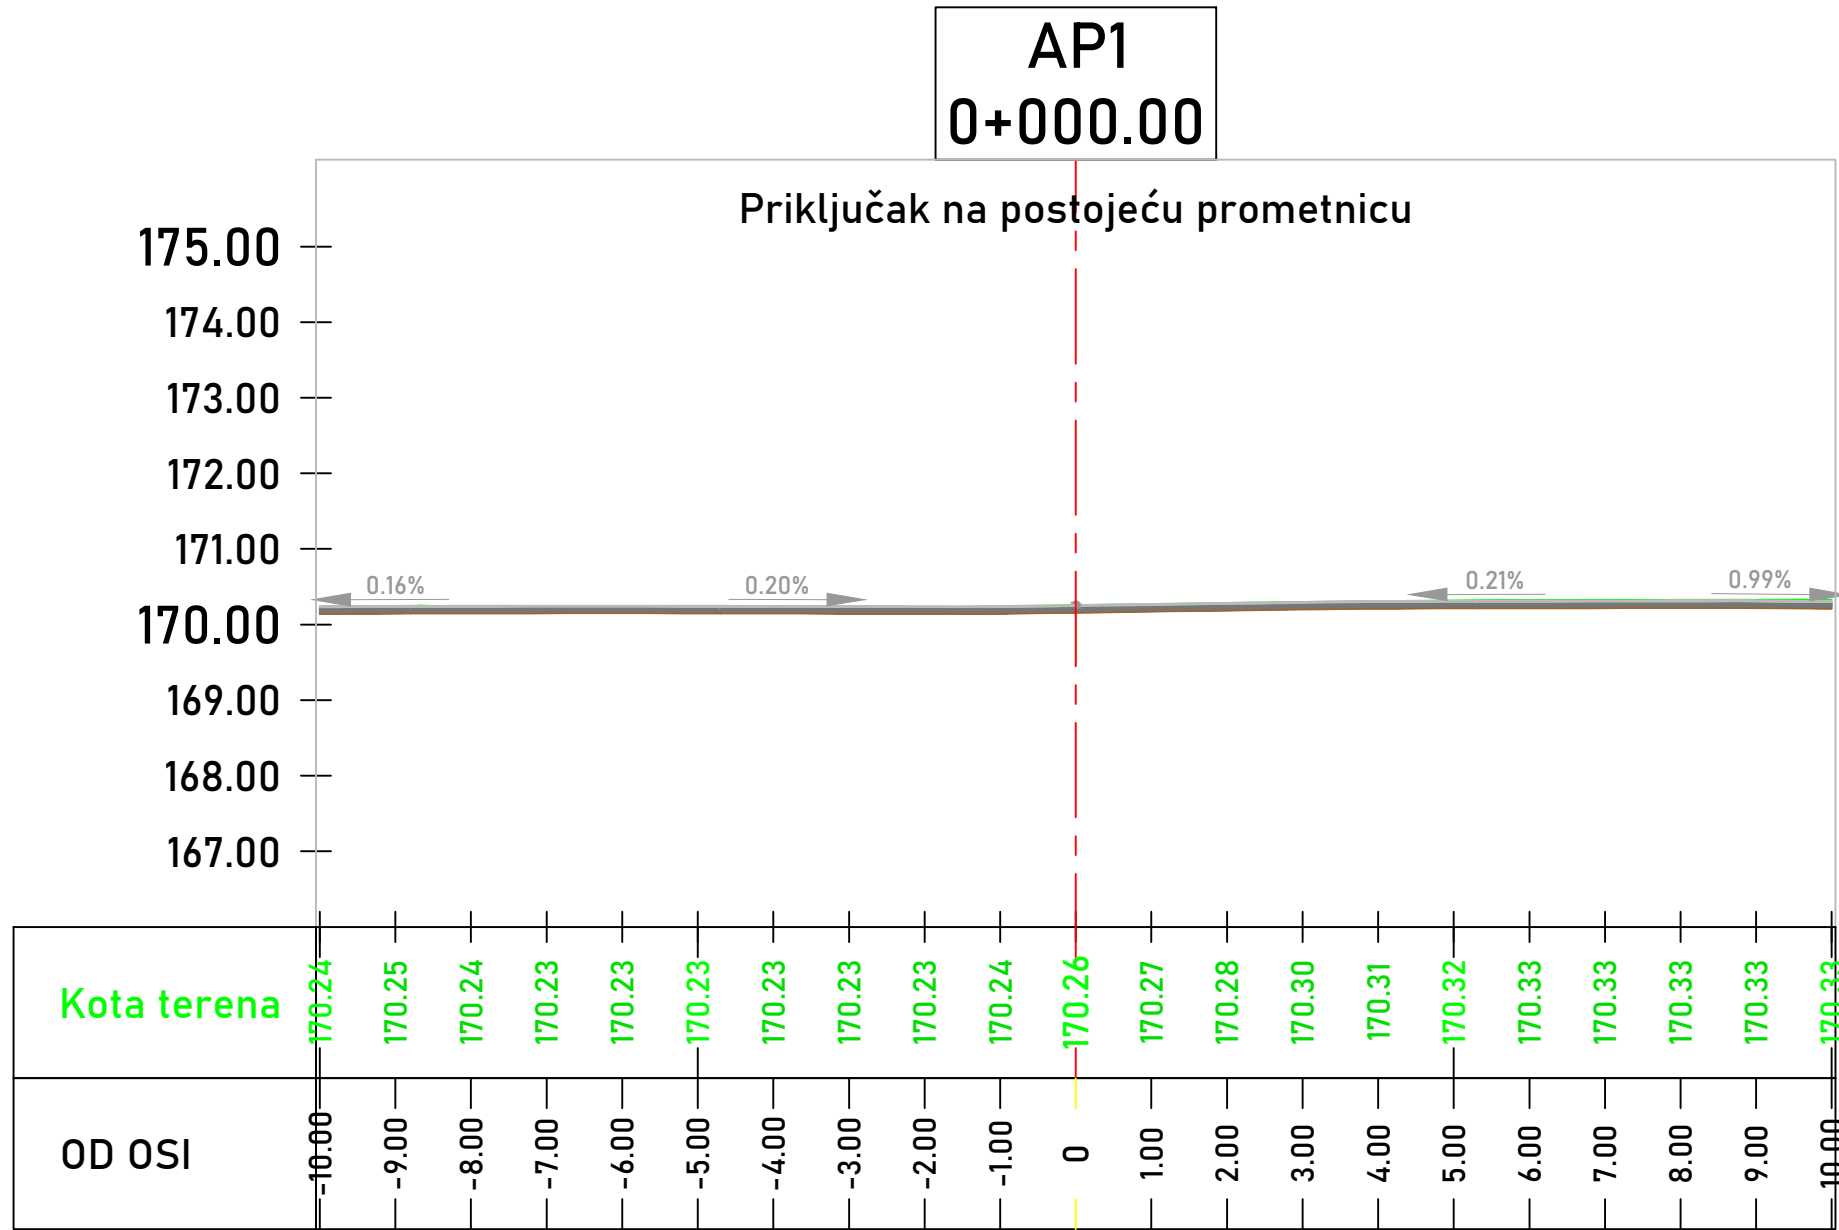

Poprečni presjeci
AP1 - AP9
MJ. 1:100

Legenda šrafura i linija:

- Os prometnice
- Granica postojećeg terena
- Rubnjak 15/25/100
- Rubnjak 8/20/100
- Habajući sloj asfalta AC 11 Surf
- Nosivi sloj asfalta AC 32 Base
- Nosivi sloj kamenog materijala
- Zemljani nasip

relativna kota ± 0,00 = apsolutna kota 171,60 m.n.m.

VIZEX

PROJEKTANT:
Ivica Vizinger, dipl. ing. grad.

IZVODILAC:
Ivica Vizinger, dipl. ing. grad.

SURADNIK PROJEKTANTA:
Boris Slamek, mag. inž. grad.

GLAVNI PROJEKTANT:
Ivica Vizinger, dipl. ing. grad.

ZAJEDNIČKA OZNAKA:
VIZ-EX/GP-103/2024

BRJ. TEHNIČKOG DNEVNKA:
IP-62/2026

RAZINA PROJEKTA:
Izvedbeni projekt

VRSTA PROJEKTA:
Građevinski projekt - Vanjskog uređenja

MJERILO / DATUM:
1:100 / svibanj 2026.











SAHRĐAJ NACRTA: Poprečni presjeci, AP1 - AP9

INVESTITOR:
Javna ustanova
"GRADSKI BAZENI VARAŽDIN"
Zagrebčaka 85 a, 42000 Varaždin
OIB: 79574185231

NAZIV GRAĐEVINE:
Kompleks gradskih bazena i pomoćna građevina

LOKACIJA:
k.č. 3919/6, k.o. Varaždin

BRJ. NACRTA: 110.

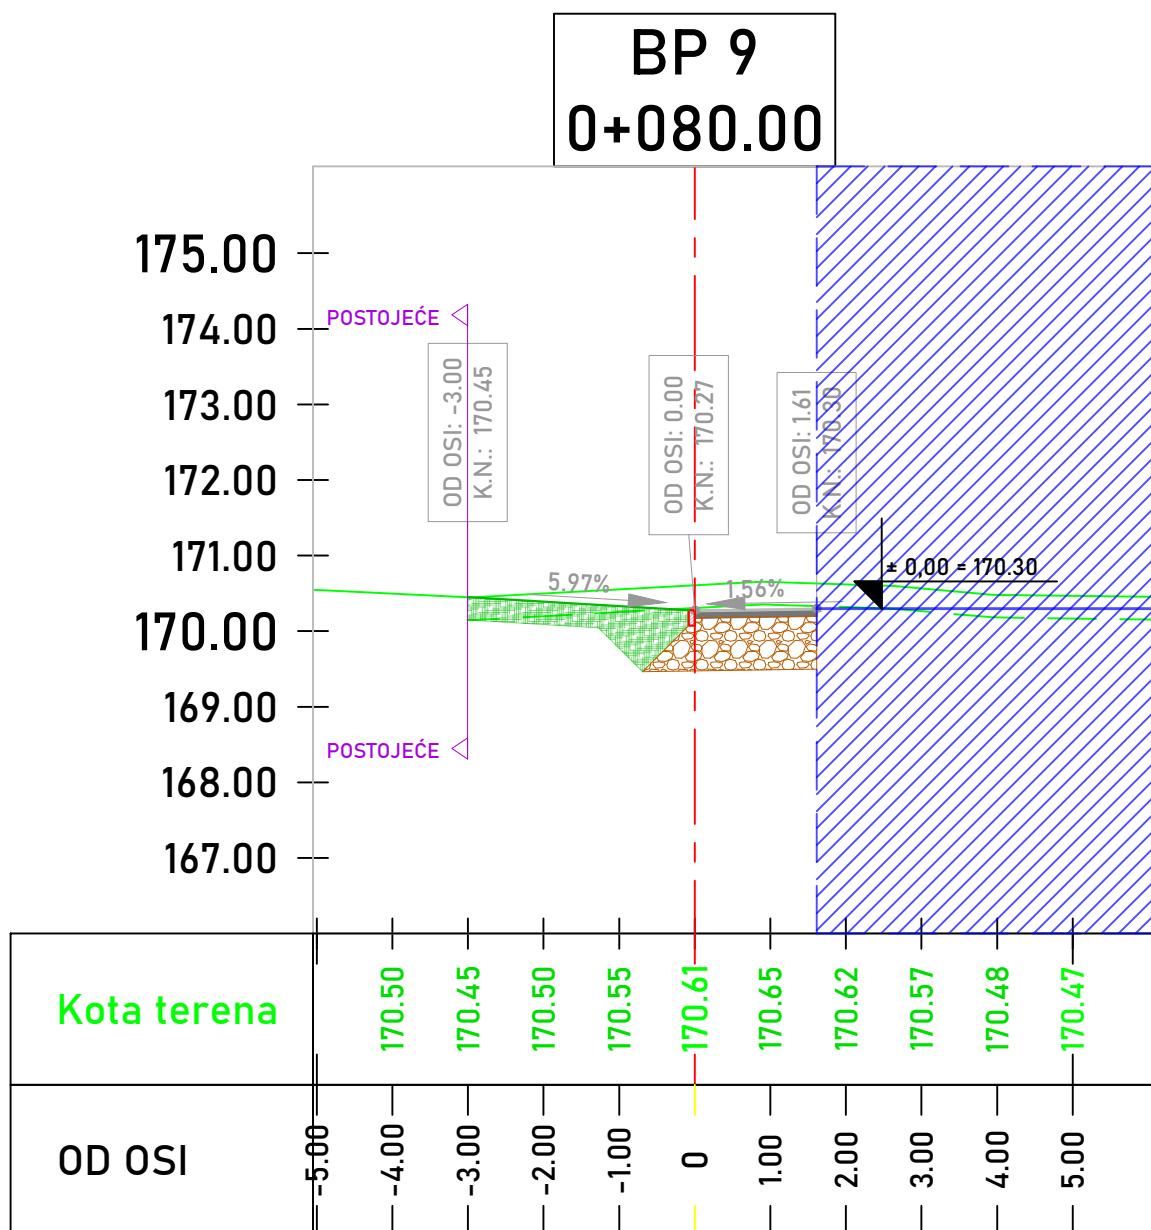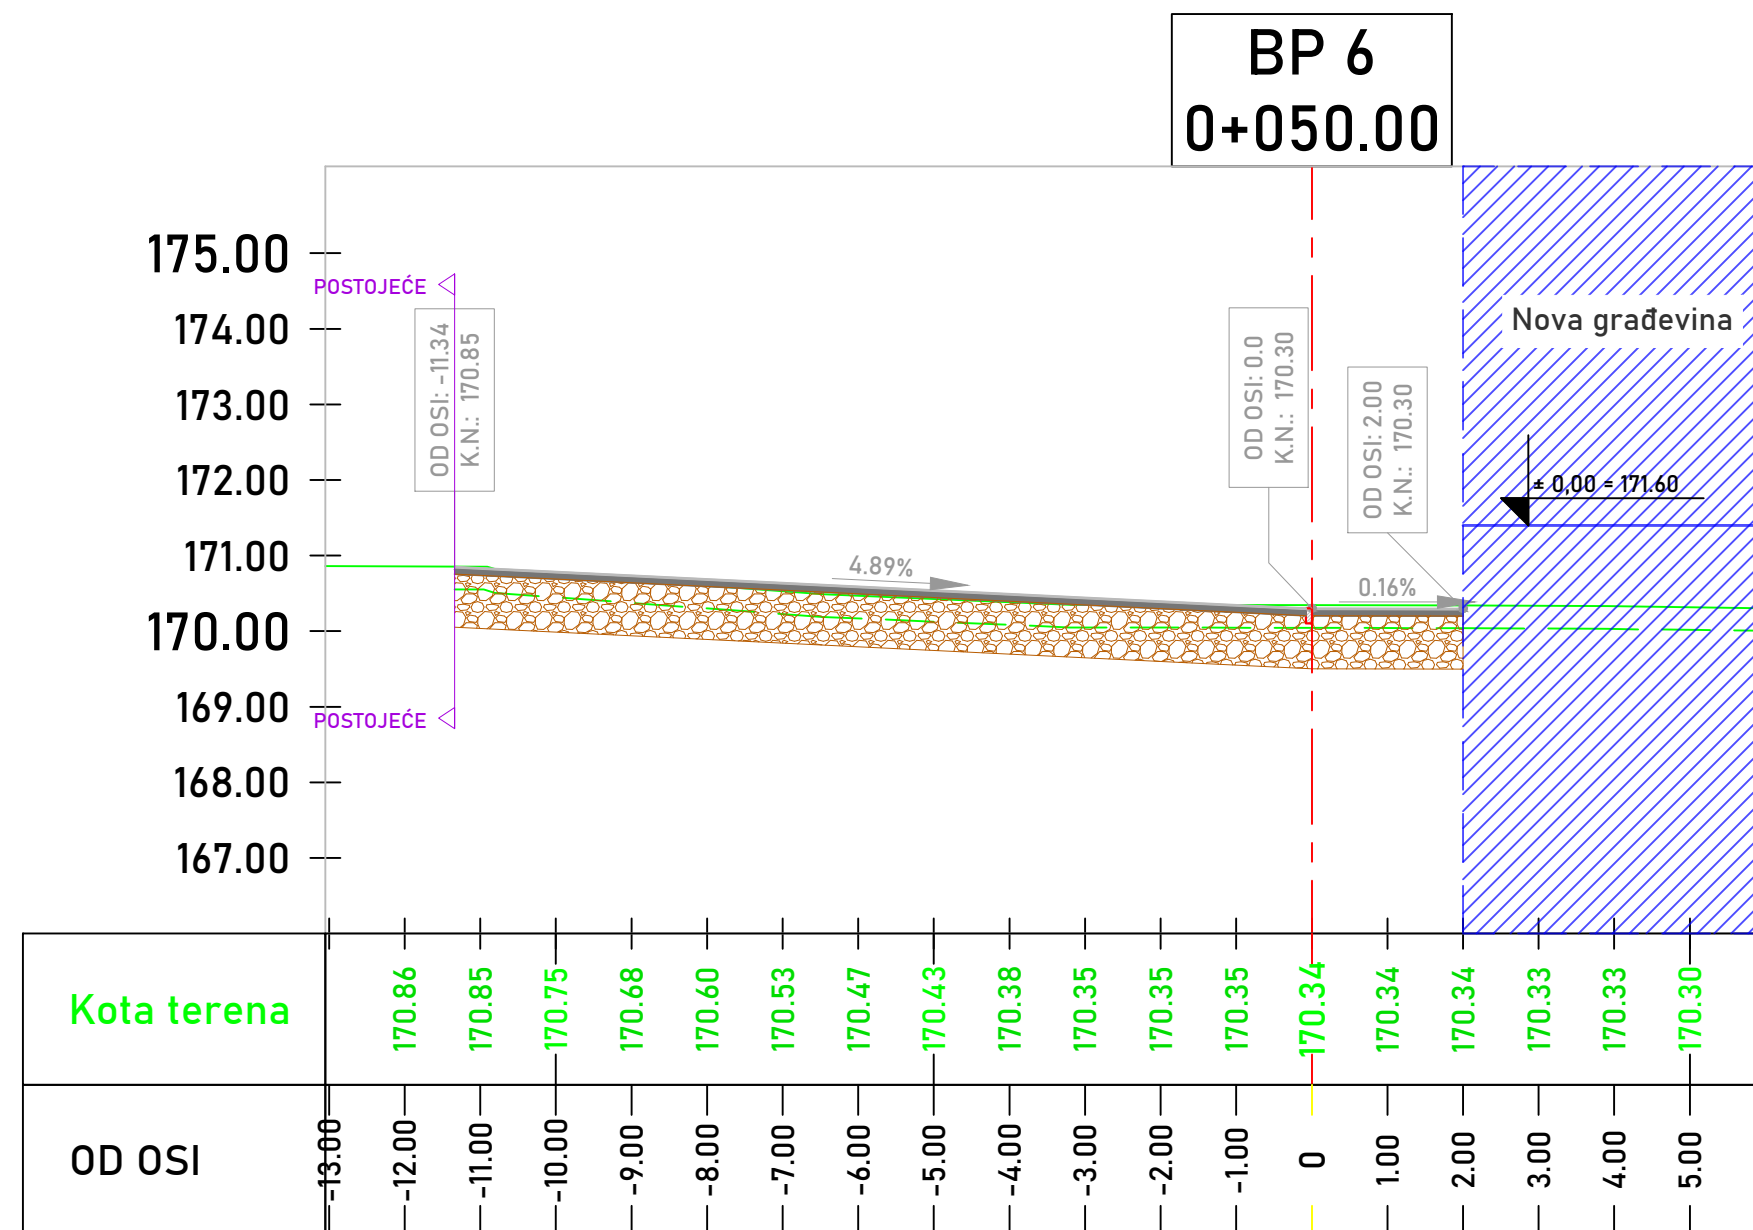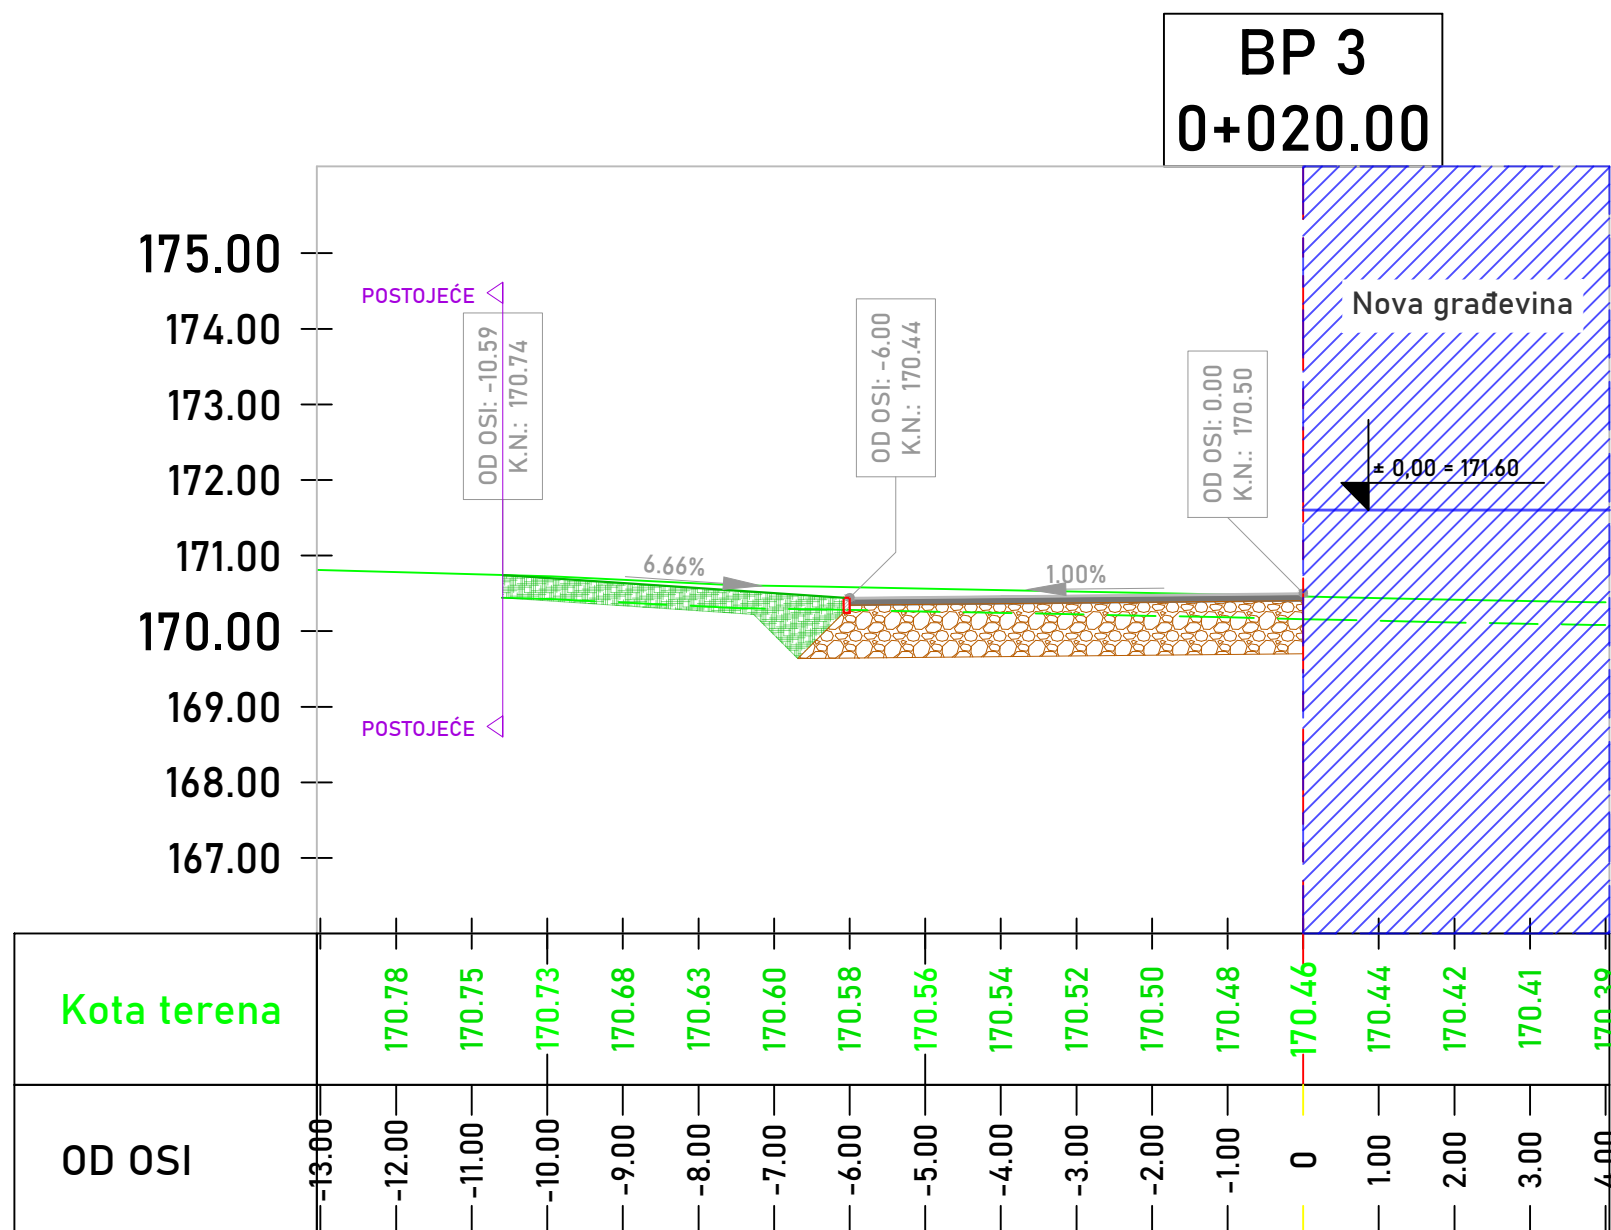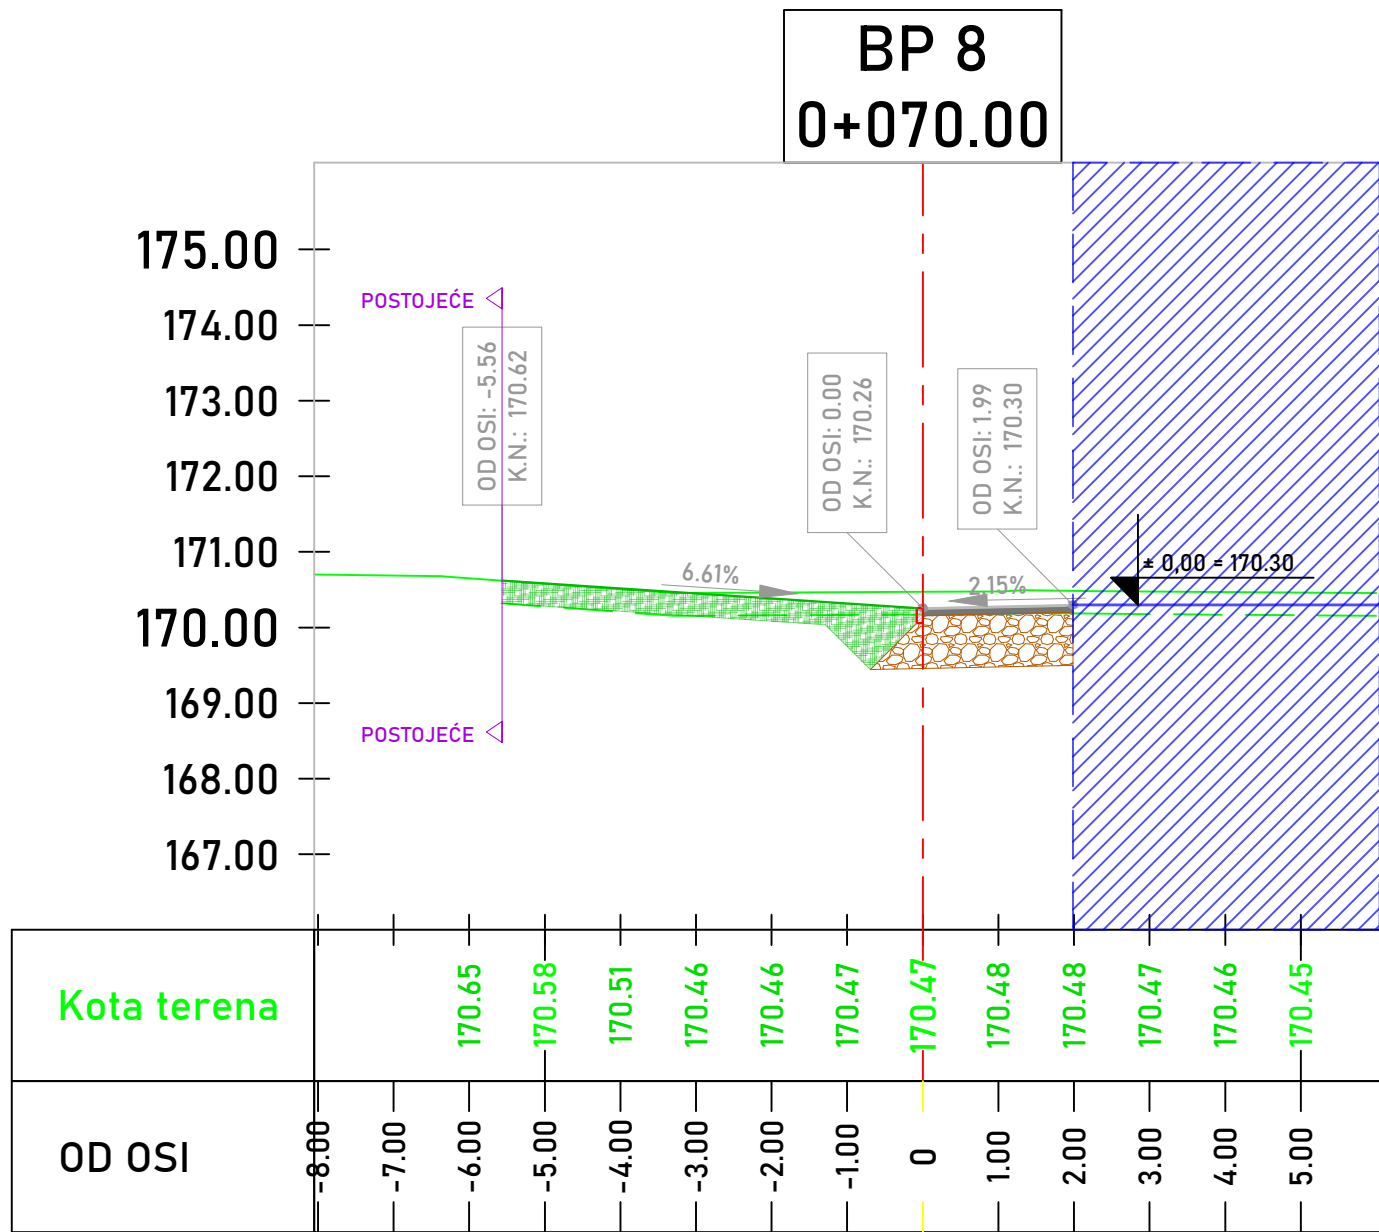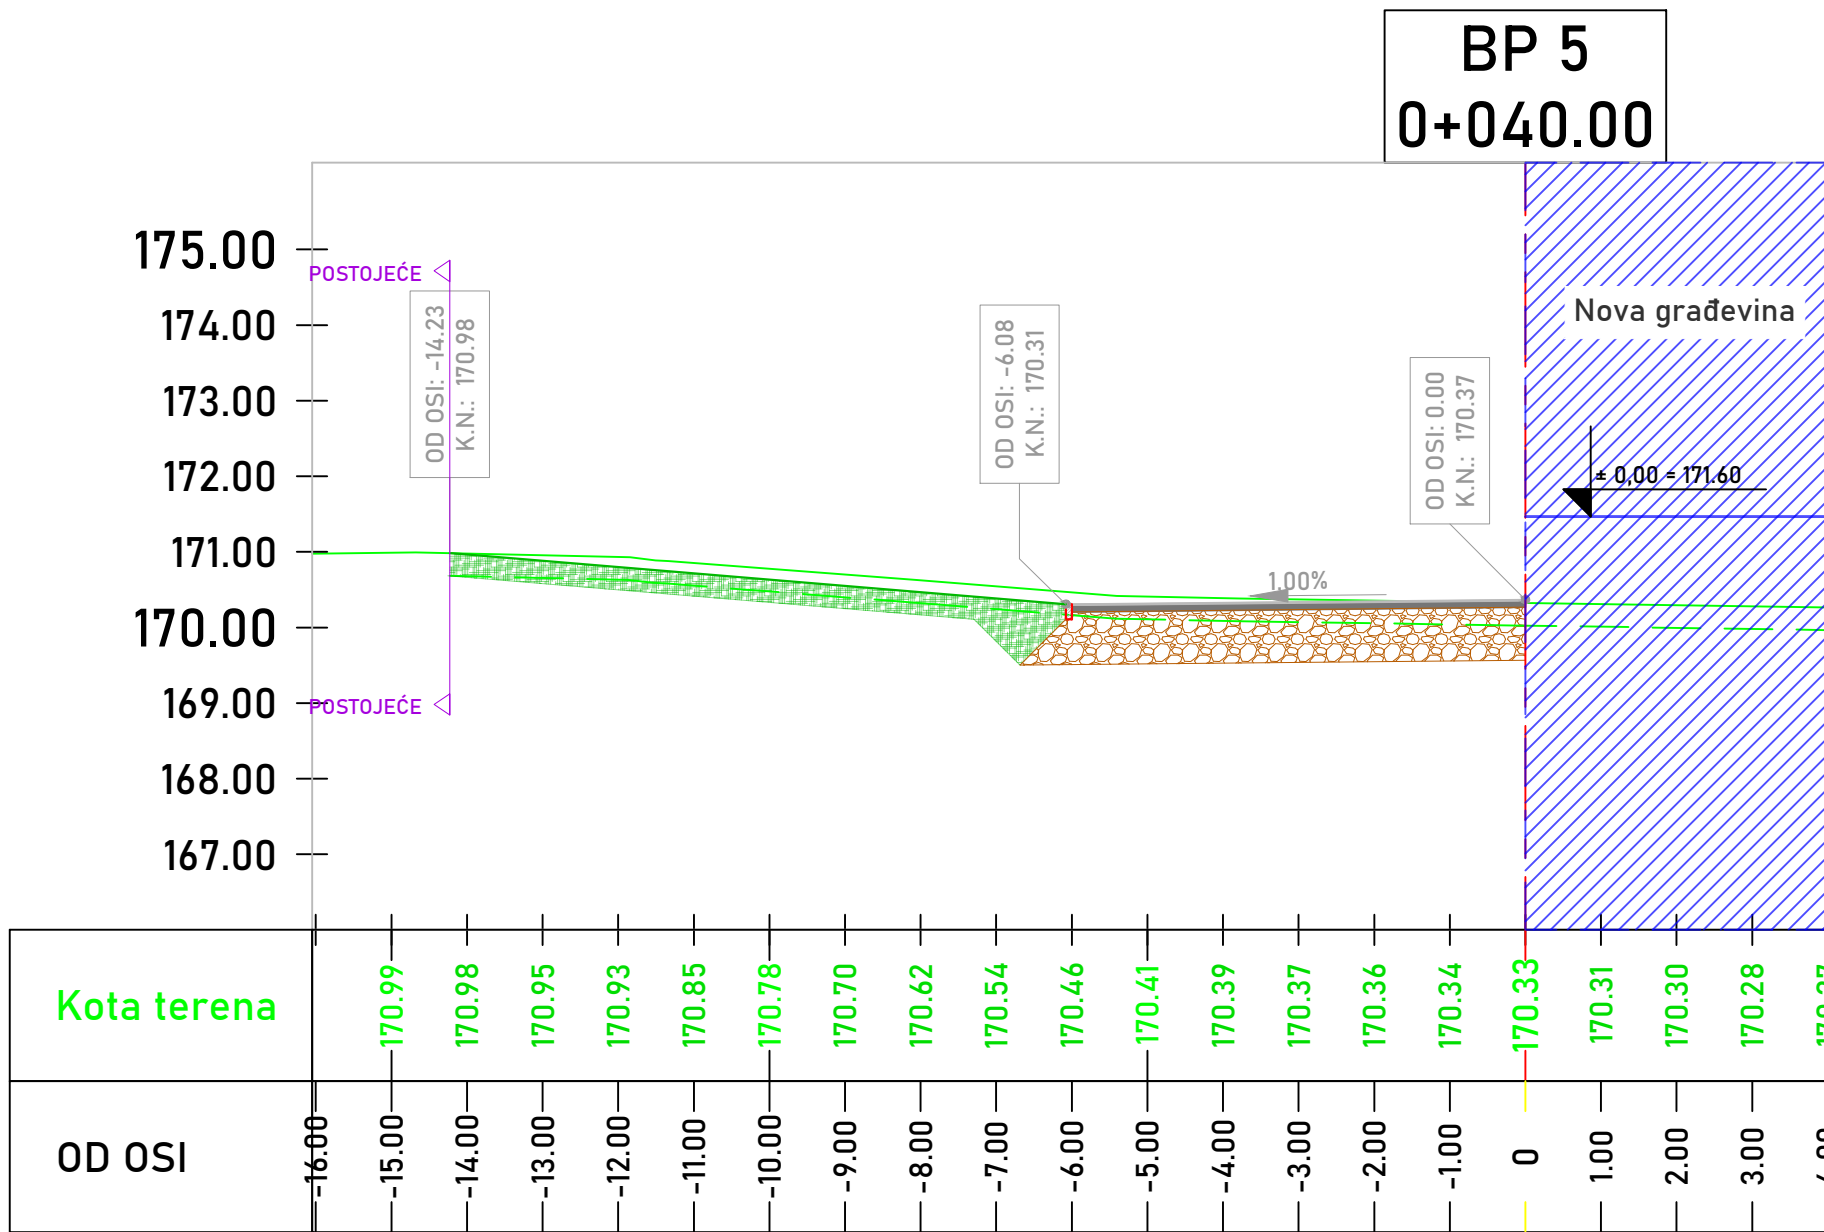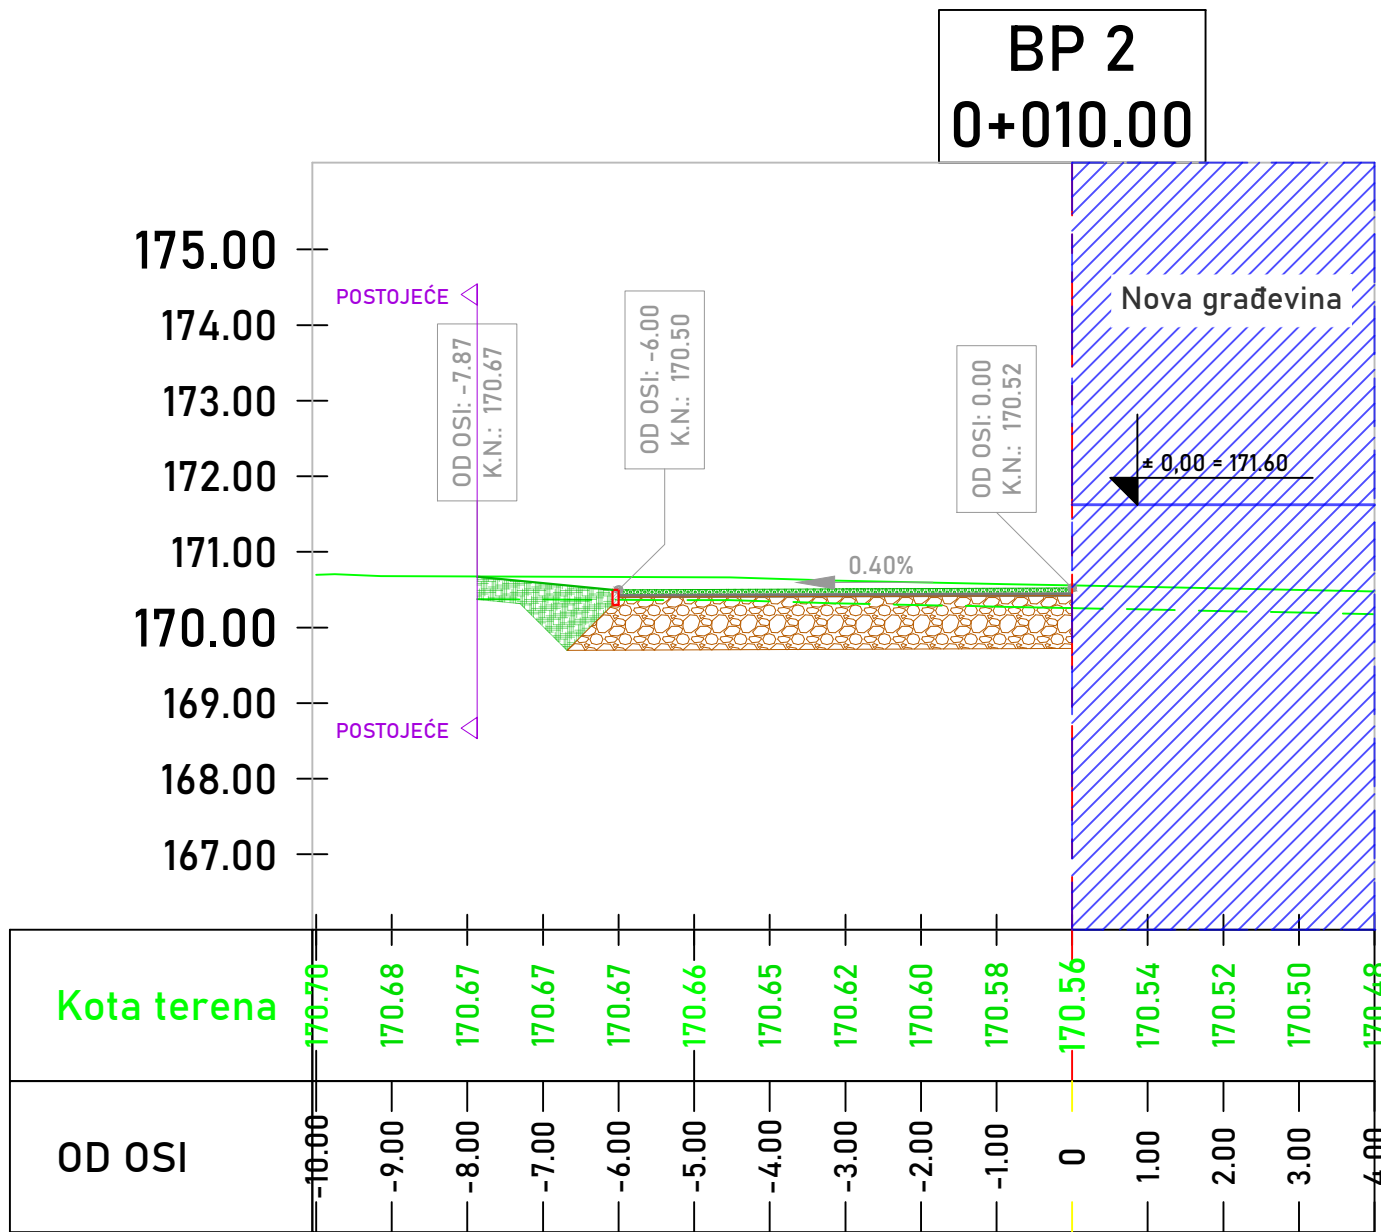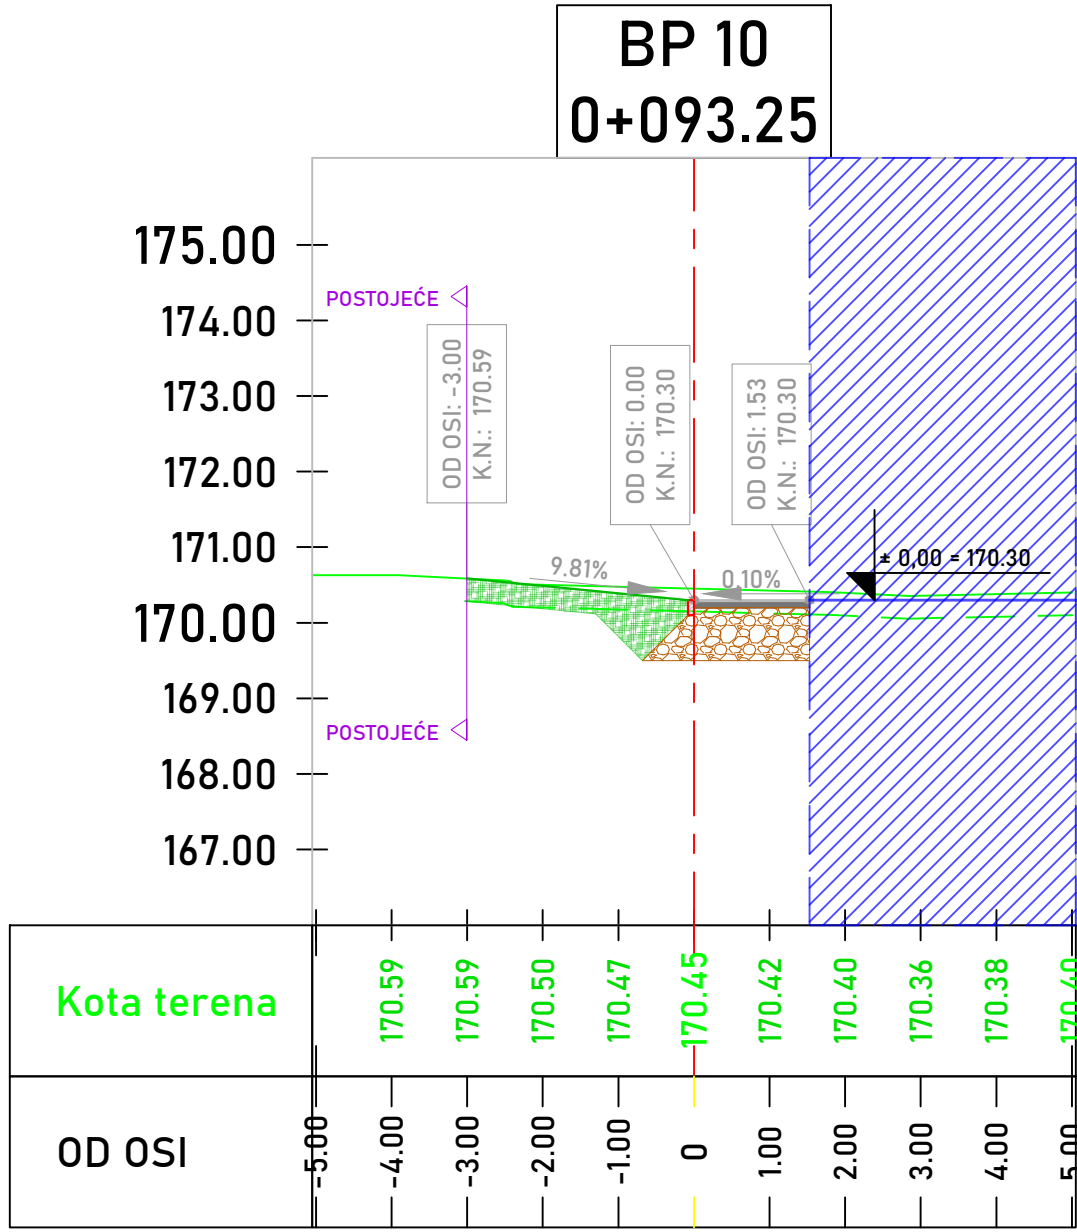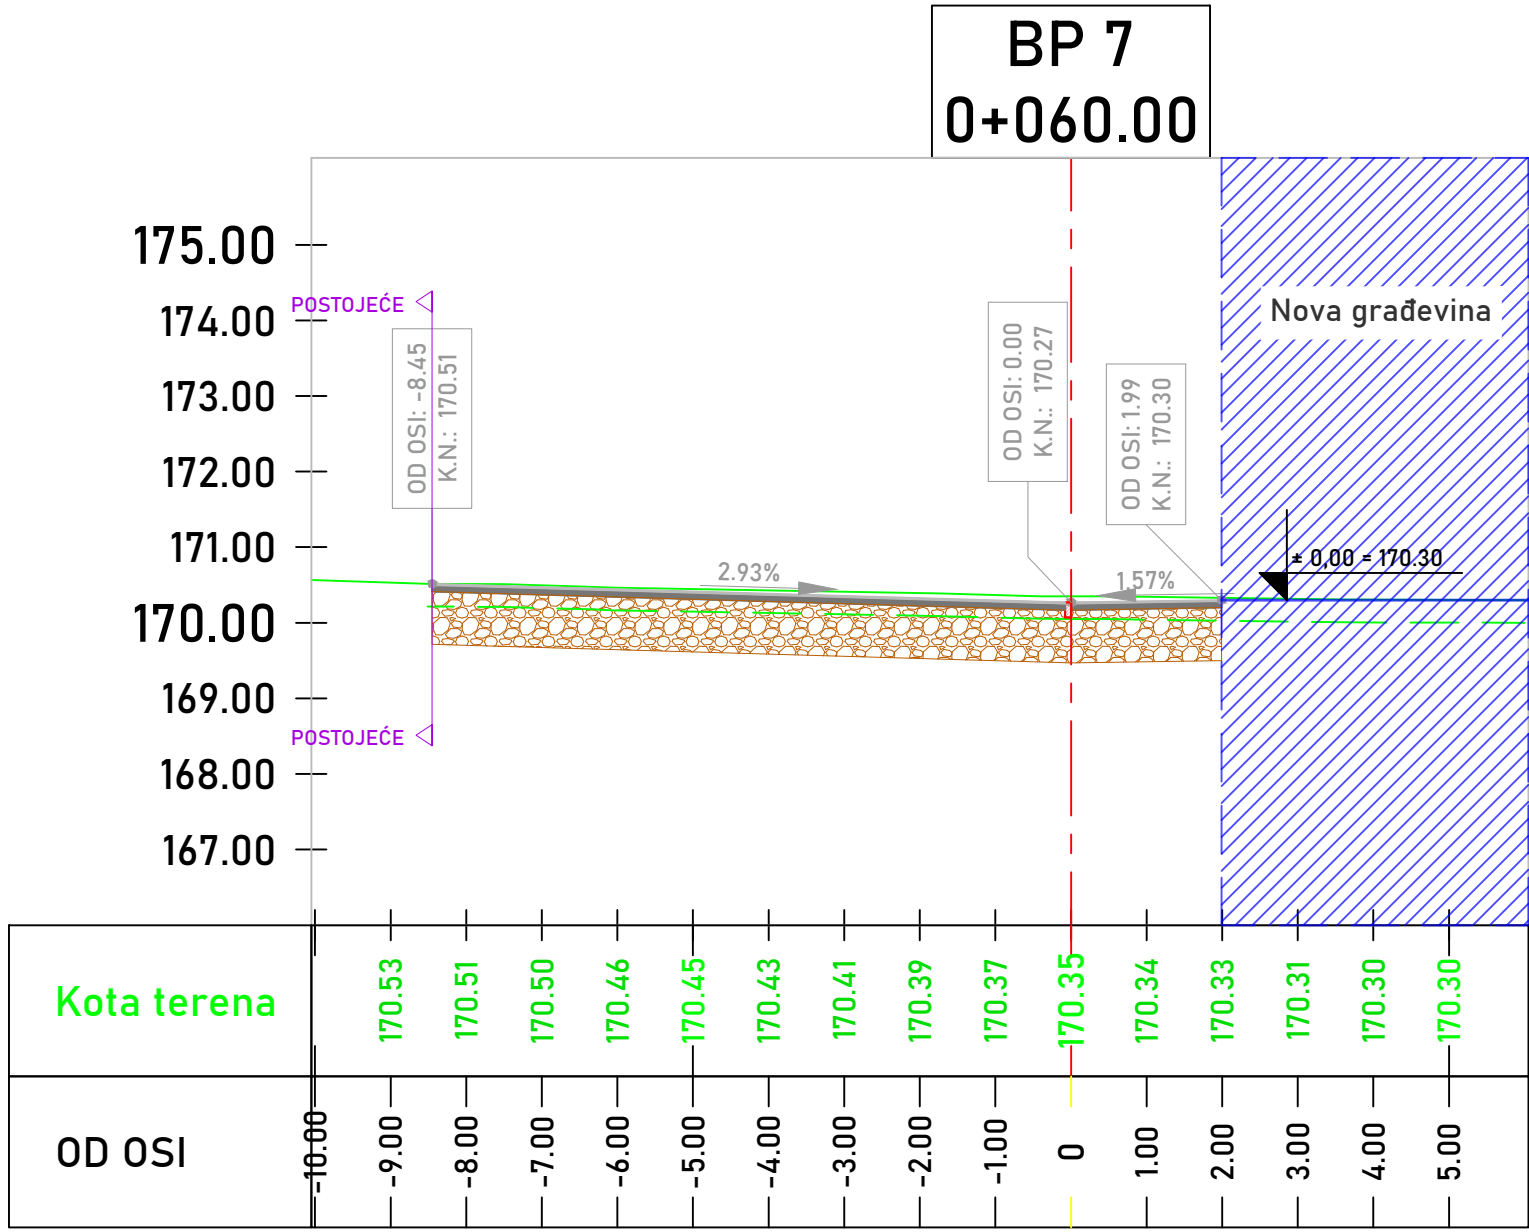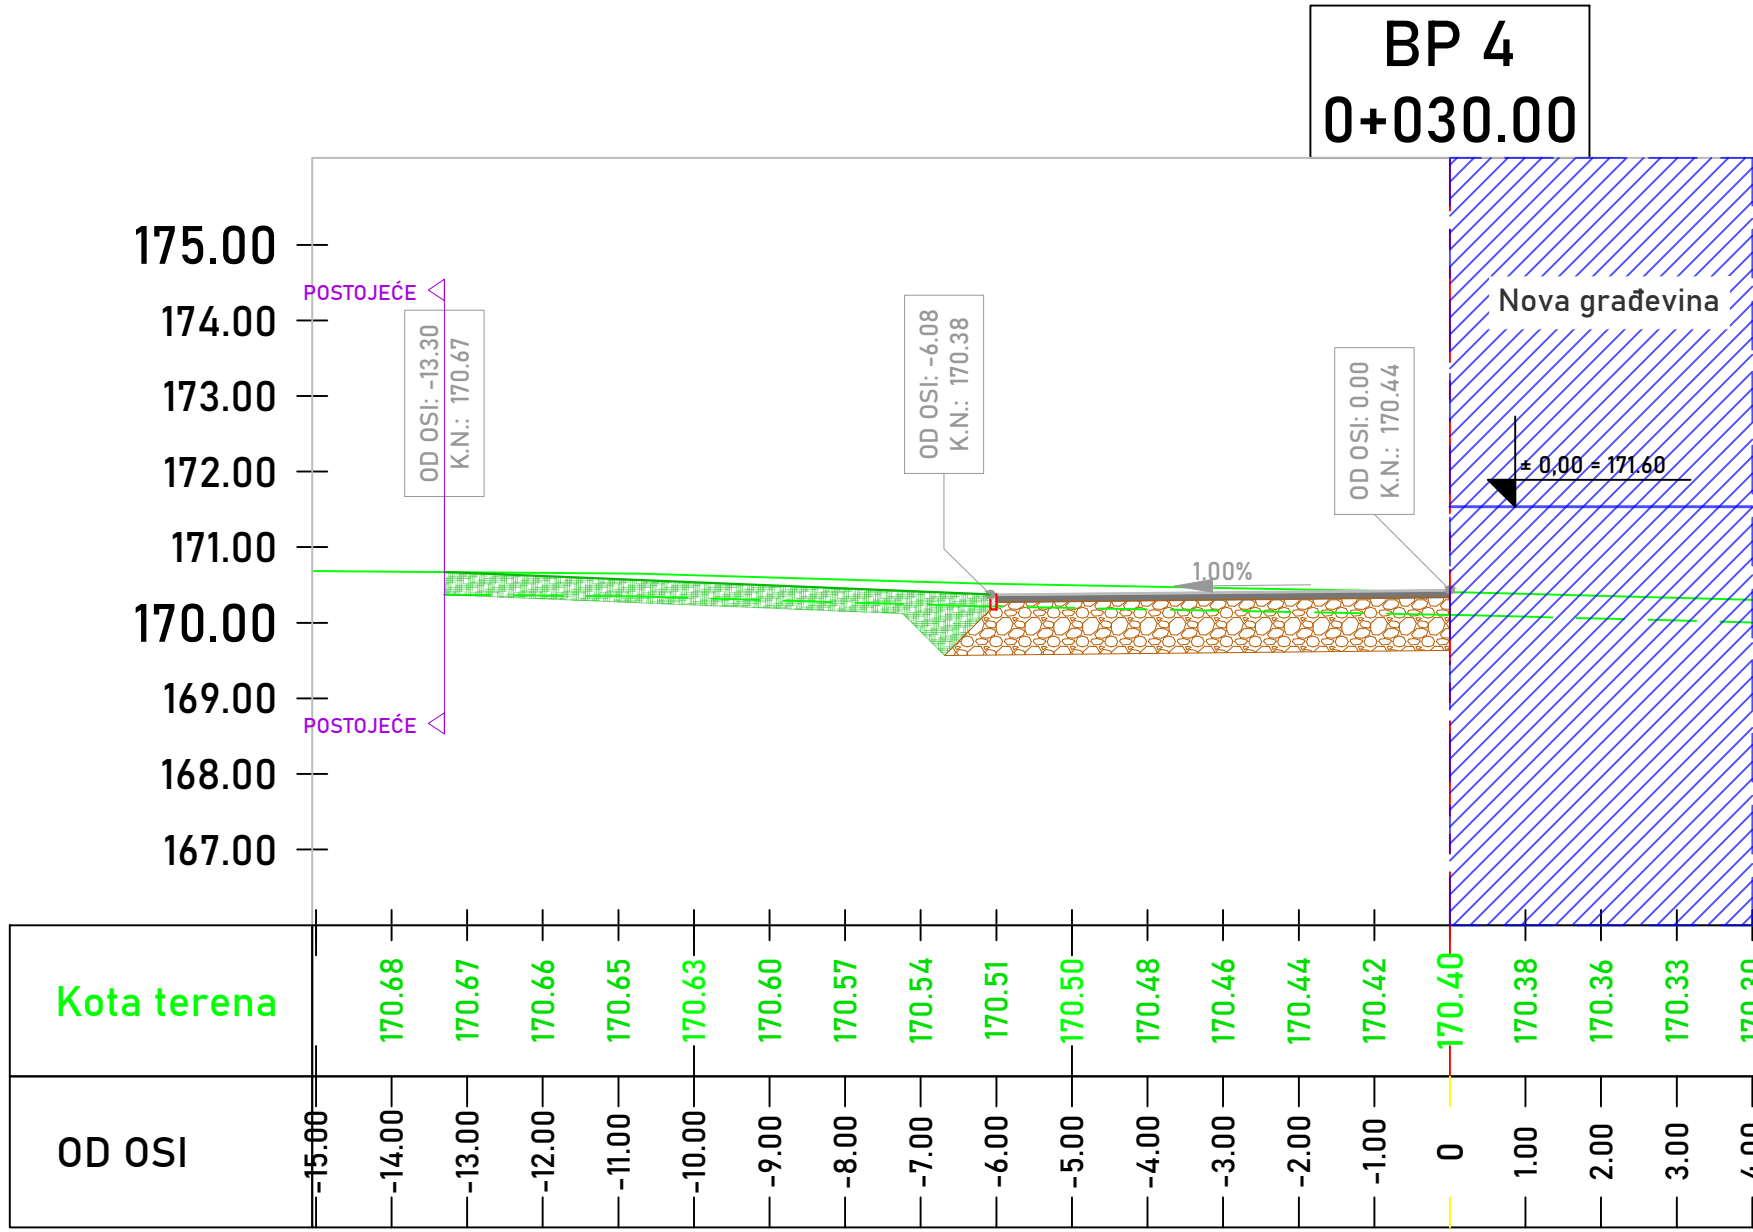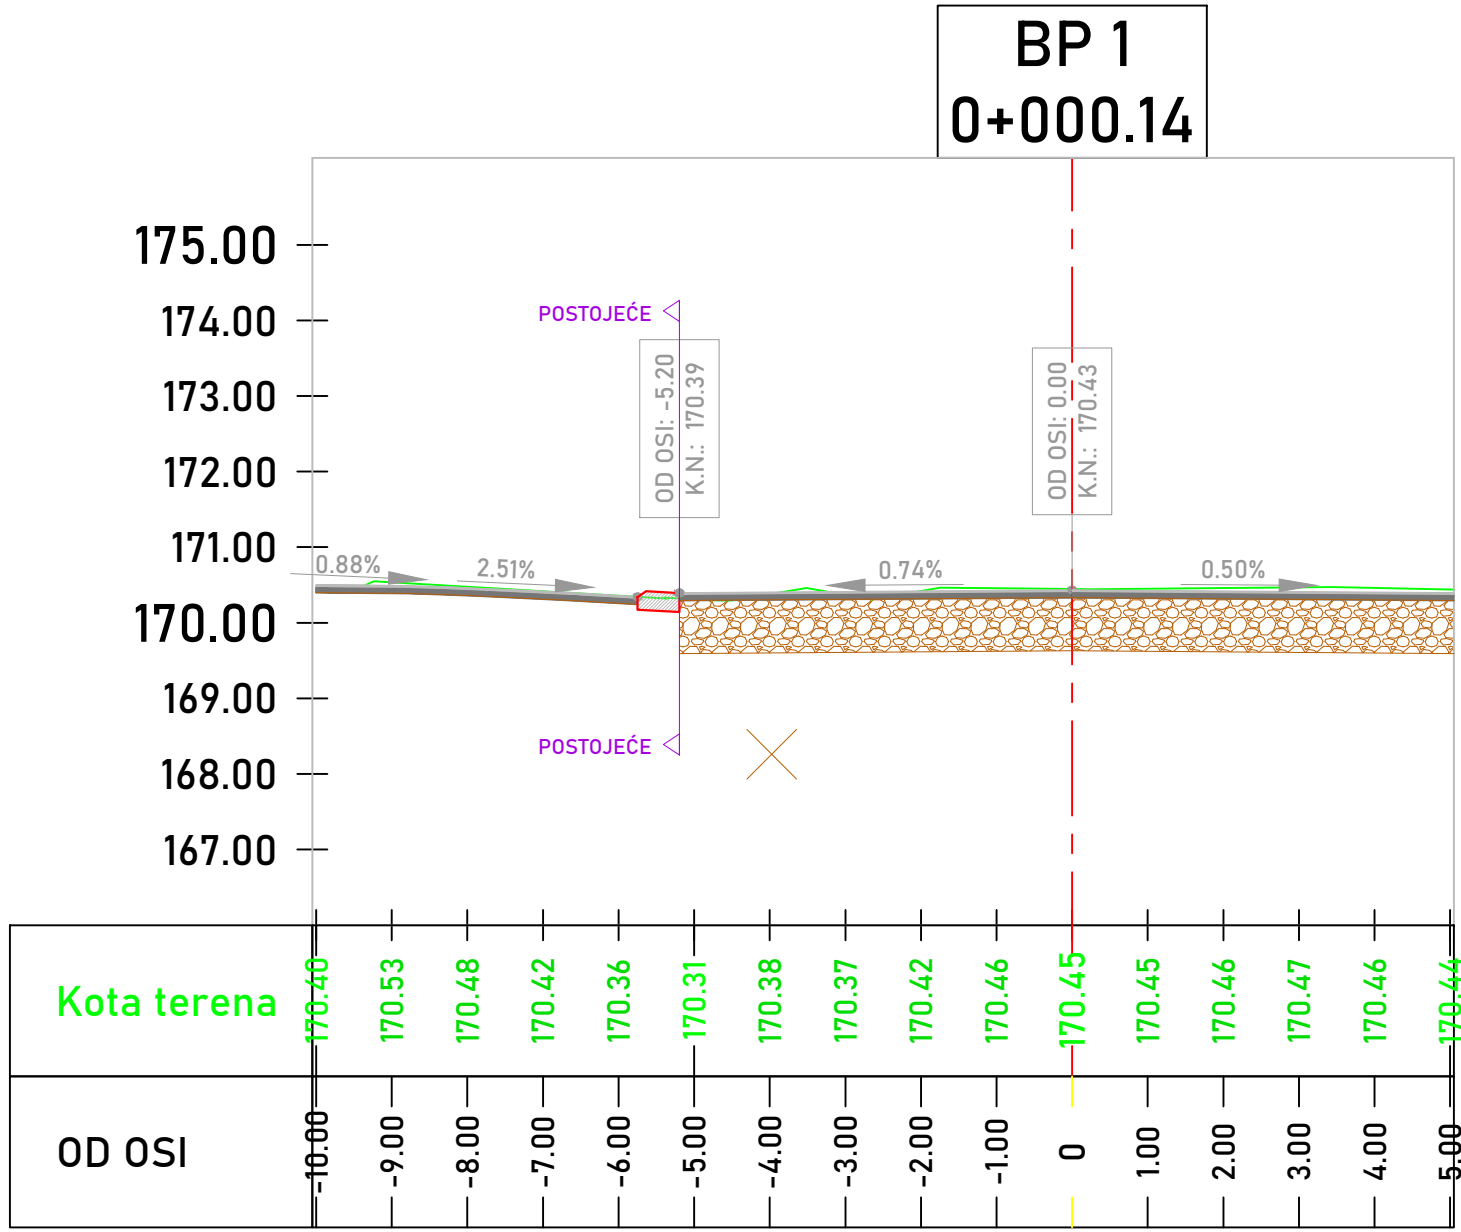

Poprečni presjeci

BP1 - BP10






MJ. 1:100

Legenda šrafura i linija:

- Os prometnice
- Granica postojećeg terena
- Rubnjak 15/25/100
- Rubnjak 8/20/100
- Habajući sloj asfalta AC 11 Surf
- Nosivi sloj asfalta AC 32 Base
- Nosivi sloj kamenog materijala
- Zemljani nasip

relativna kota ± 0,00 = apsolutna kota 171,60 m.n.m.

VIZEX		
PROJEKTANT: Ivica Vizinger, dipl. ing. grad.	GLAVNI PROJEKTANT: Ivica Vizinger, dipl. ing. grad.	INVESTITOR: Javna ustanova "GRADSKI BAZENI VARAŽDIN" Zagrebačka 85 a, 42000 Varaždin OIB: 79574185231
IZVODILAC: Ivica Vizinger, dipl. ing. grad.	ZAJEDNIČKA OZNAKA: VIZ-EX/GP-103/2024	NAZIV GRAĐEVINE: Kompleks gradskih bazena i pomoćna građevina
SURADNIK PROJEKTANTA: Boris Slamek, mag. inž. grad.	BRJ. TEHNIČKOG DNEVNICA: IP-62/2026	LOKACIJA: k.č. 3919/6, k.o. Varaždin
RAZINA PROJEKTA: Izvedbeni projekt	VRSTA PROJEKTA: Građevinski projekt - Vanjskog uređenja	MJERILO / DATUM: 1:100 / svibanj 2026.
SDRŽAJ NACRTA: Poprečni presjeci; BP1 - BP10		BRJ. NACRTA: 1:1.

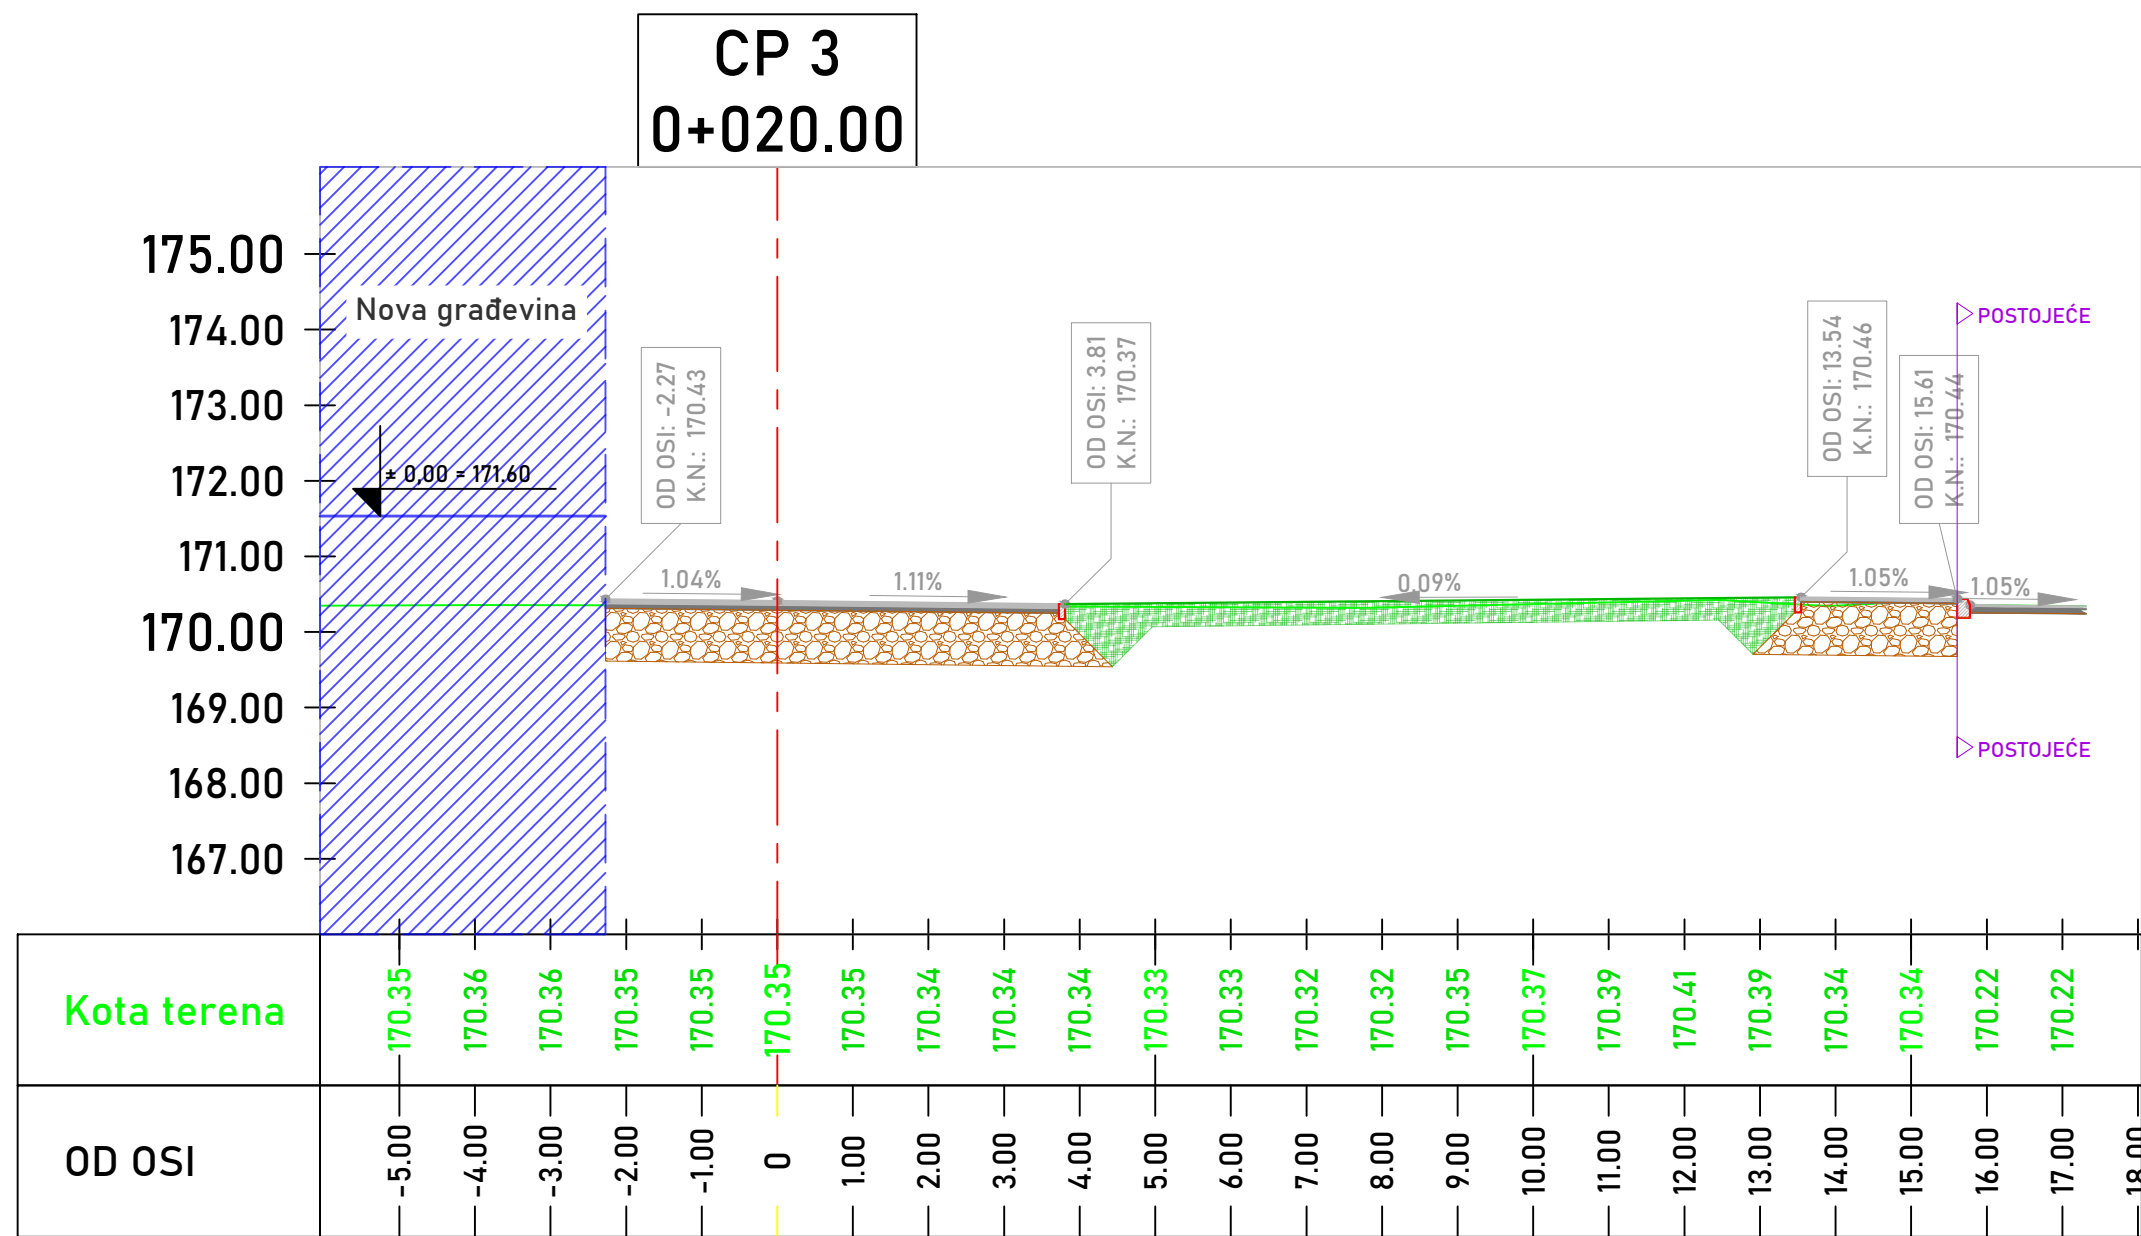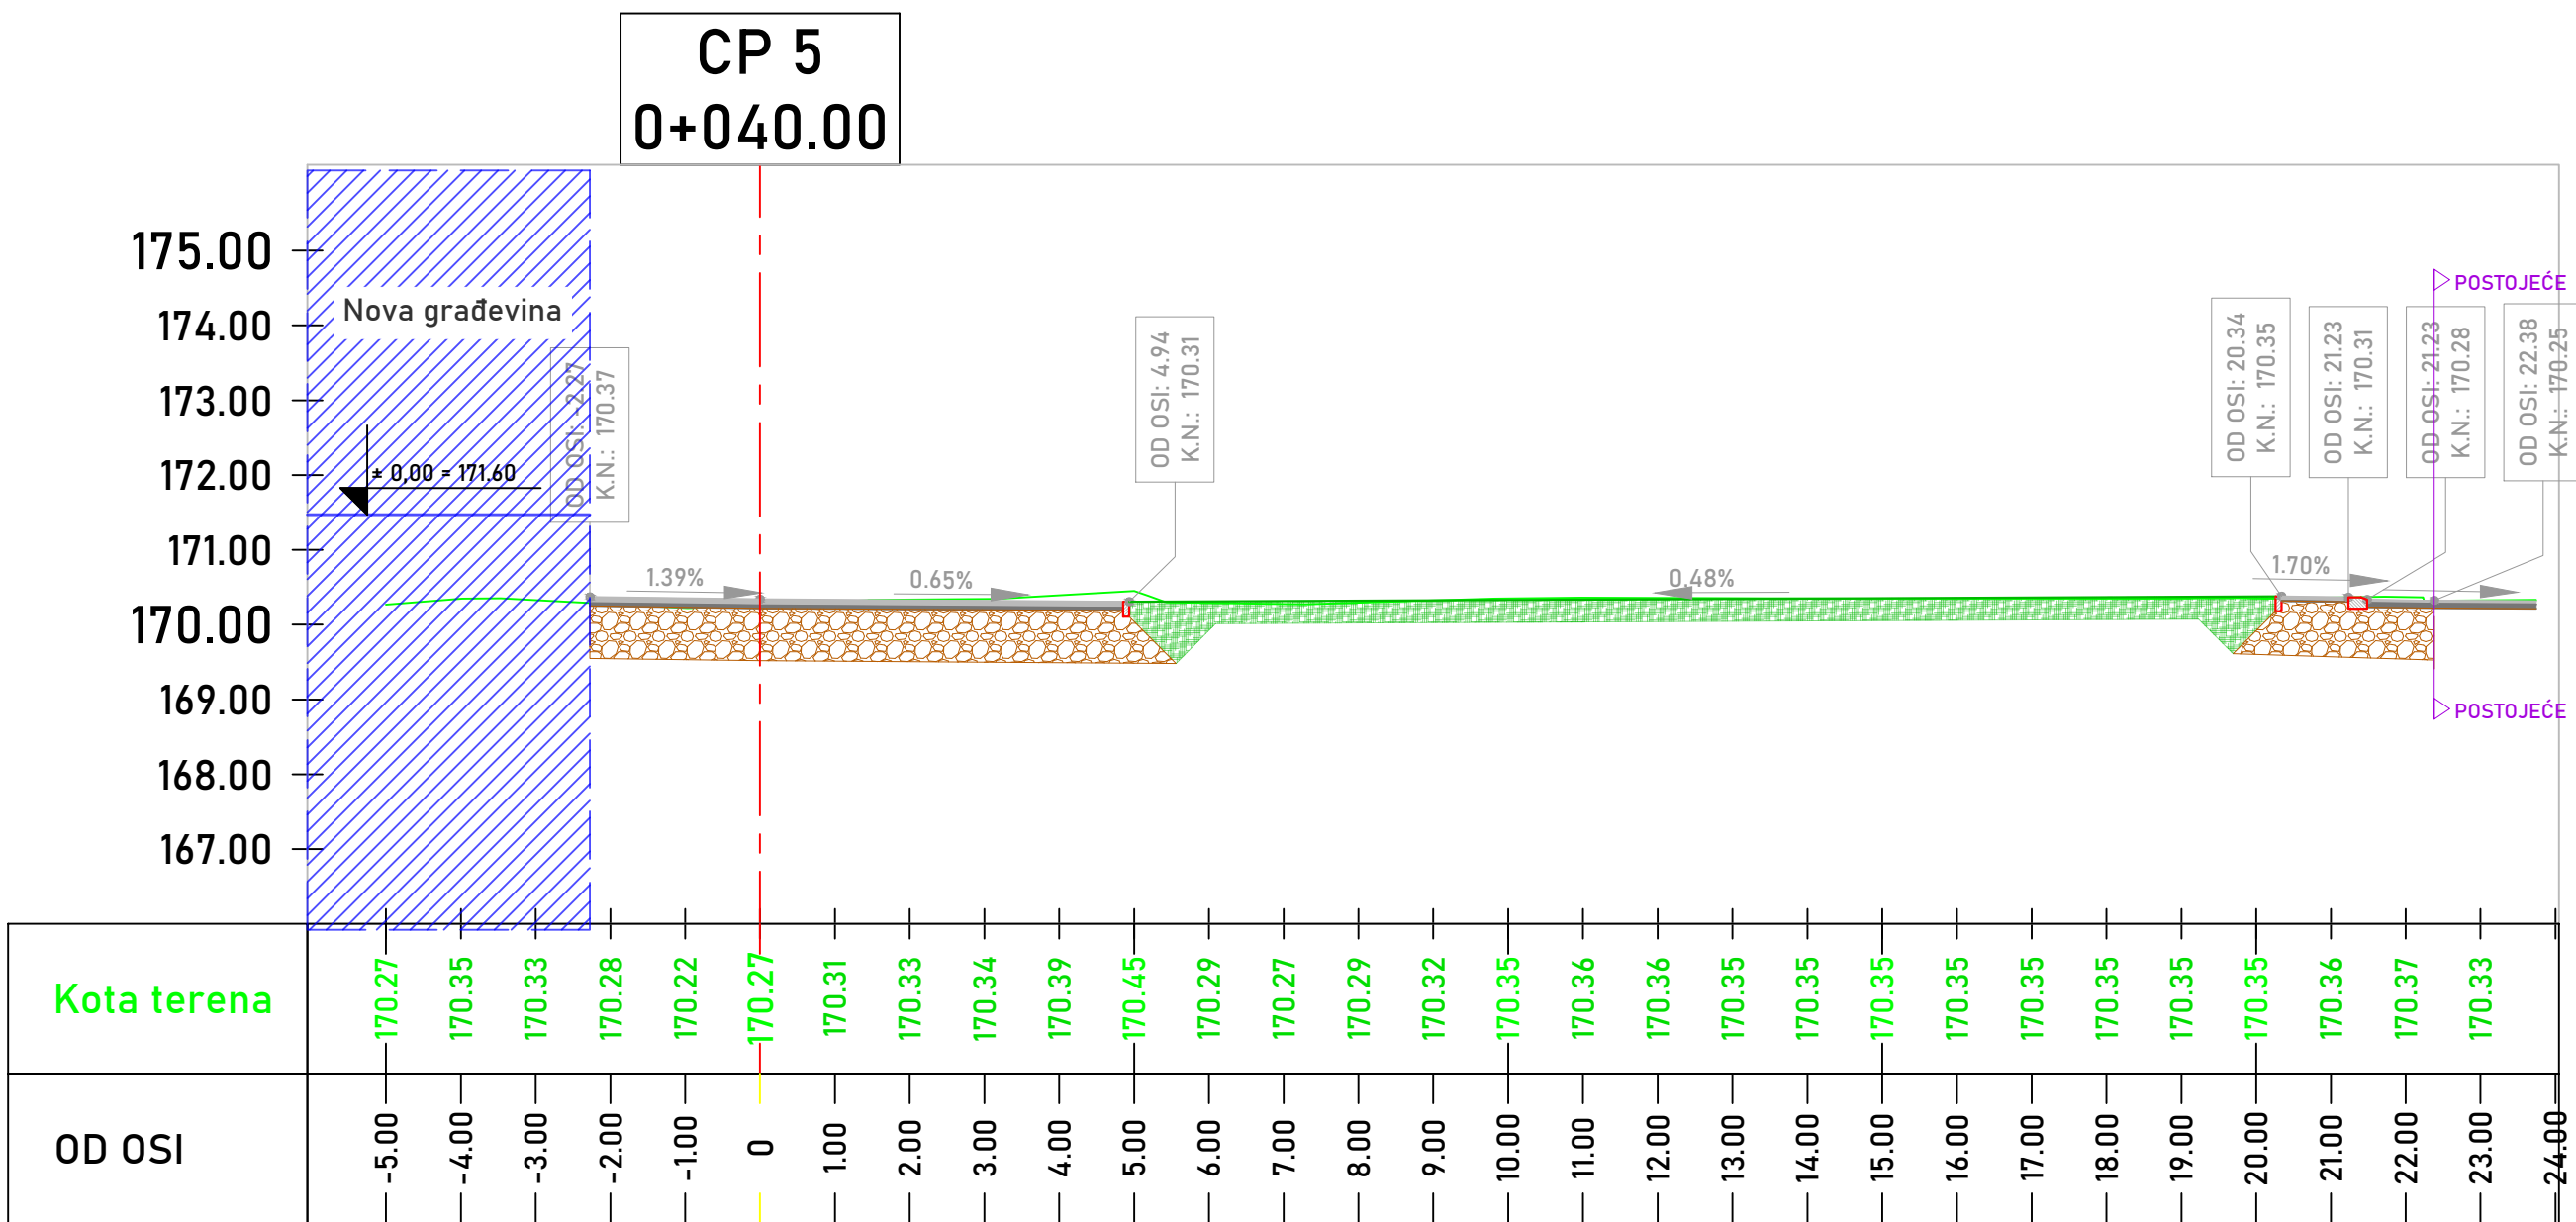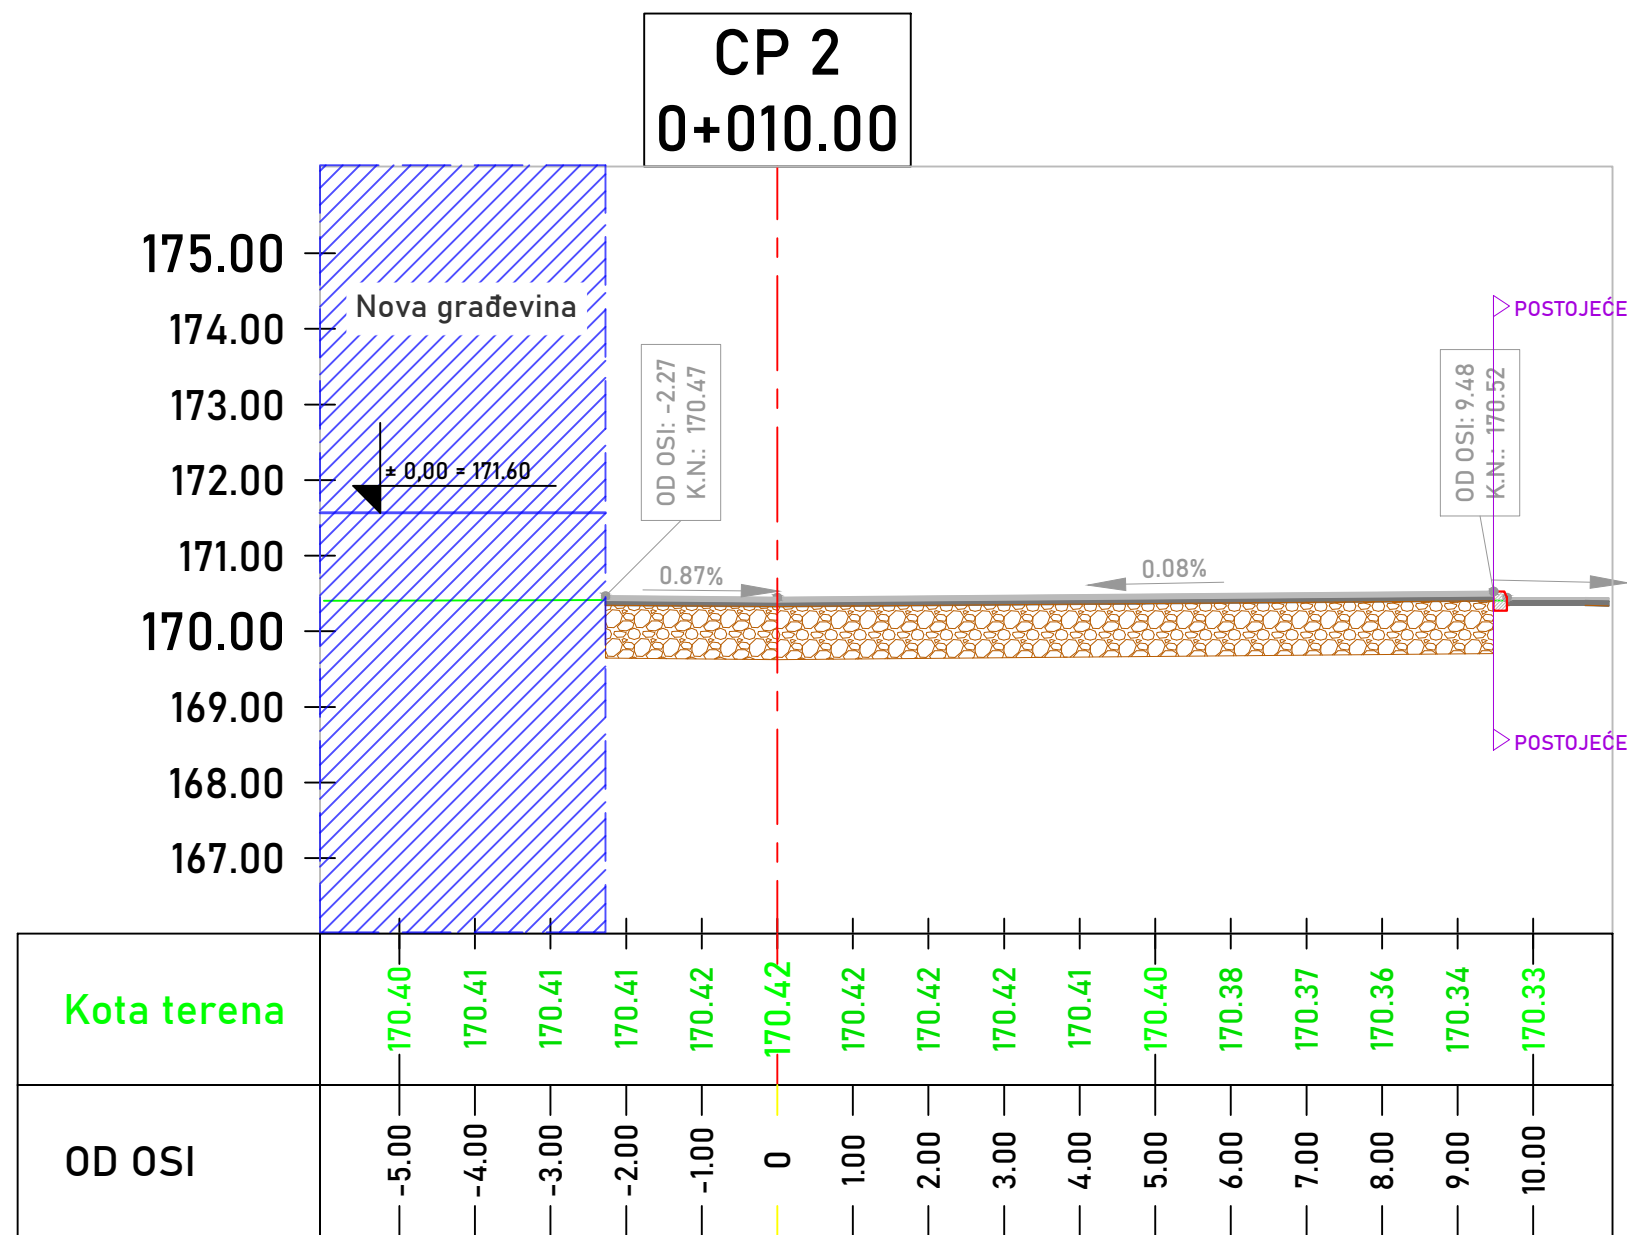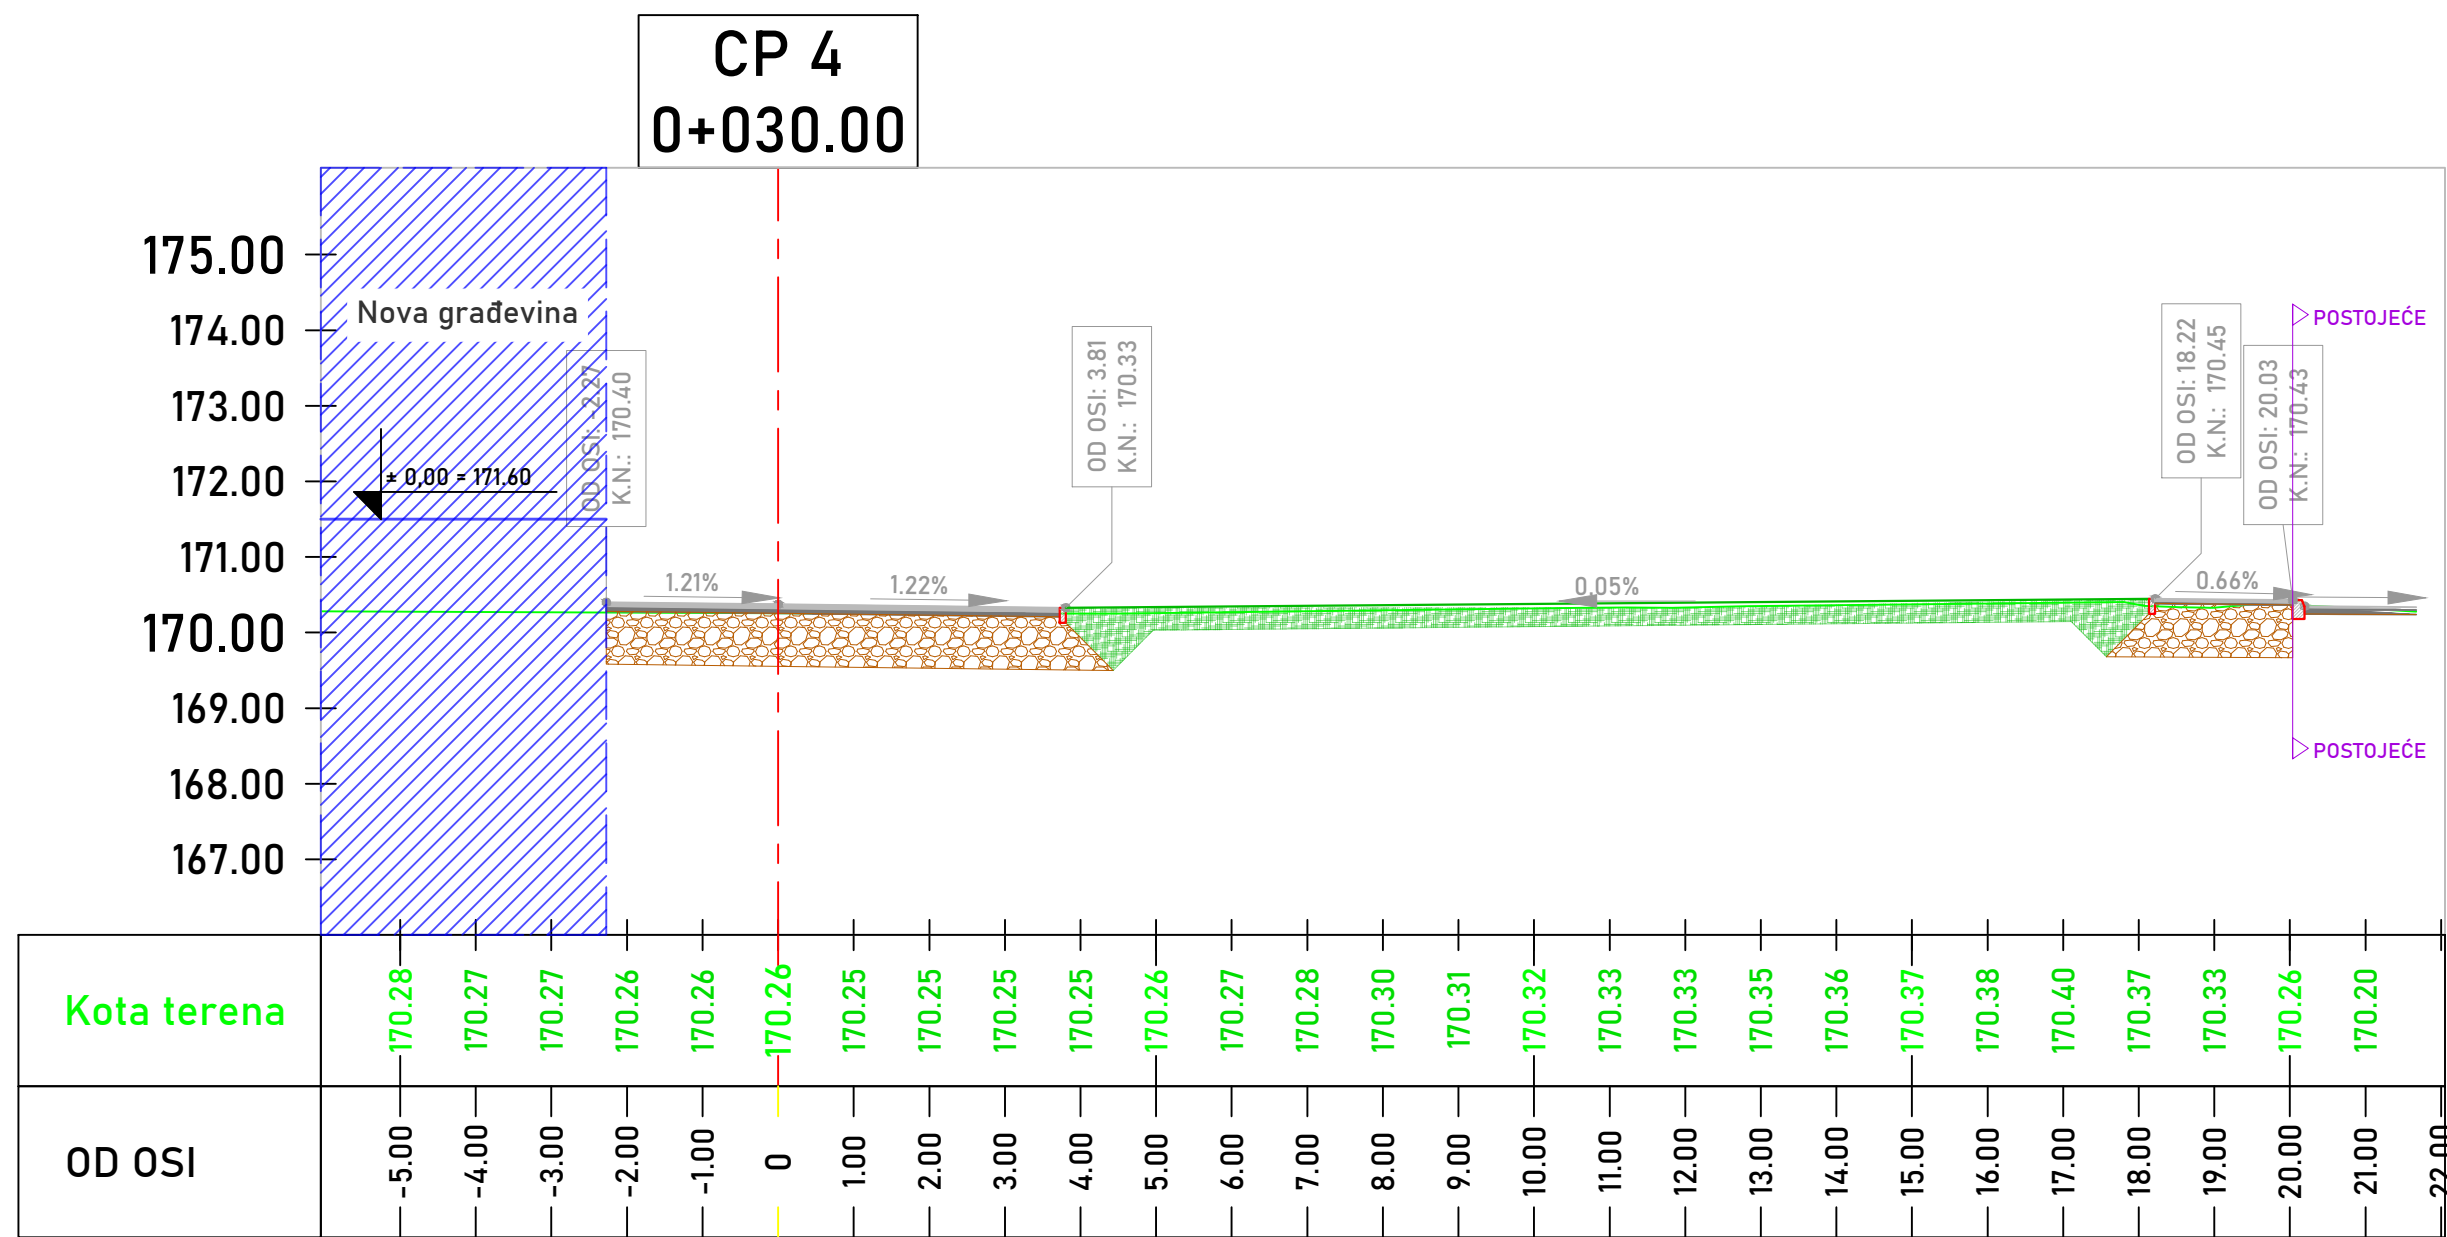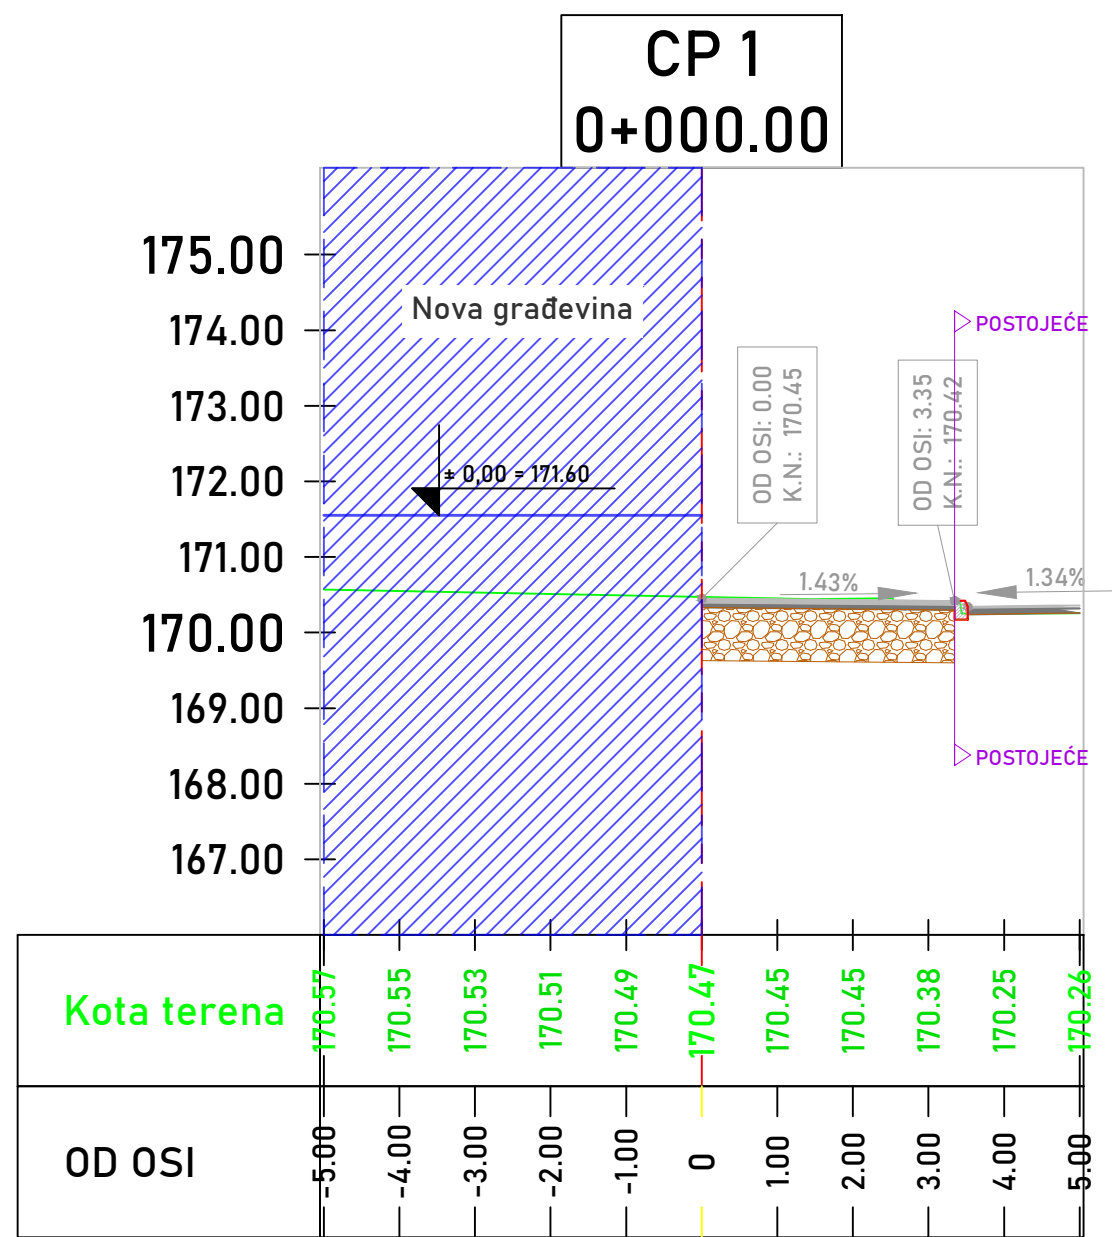

Poprečni presjeci

CP1 - CP5

MJ. 1:100

Legenda šrafura i linija:

- Os prometnice
- Granica postojećeg terena
- Rubnjak 15/25/100
- Rubnjak 8/20/100
- Habajući sloj asfalta AC 11 Surf
- Nosivi sloj asfalta AC 32 Base
- Nosivi sloj kamenog materijala
- Zemljani nasip

relativna kota ± 0,00 = apsolutna kota 171,60 m.n.m.

VIZEX

PROJEKTANT:
Ivica Vizinger, dipl. ing. građ.

GLAVNI PROJEKTANT:
Ivica Vizinger, dipl. ing. građ.

INVESTITOR:
Javna ustanova

ZAJEDNIČKA OZNAKA:
VIZ-EX/GP-103/2024

BROJ TEHNIČKOG DNEVNIKA:
IP-62/2026

RAZINA PROJEKTA:
Izvedbeni projekt


VRSTA PROJEKTA:
Građevinski projekt - Vanjskog uređenja

MJERILO / DATUM:
1:100 / svibanj 2026.

LOKACIJA:
k.č. 3919/6, k.o. Varaždin

SADRŽAJ NACRTA: Poprečni presjeci; CP1 - CP5


BROJ NACRTA: 1.12.

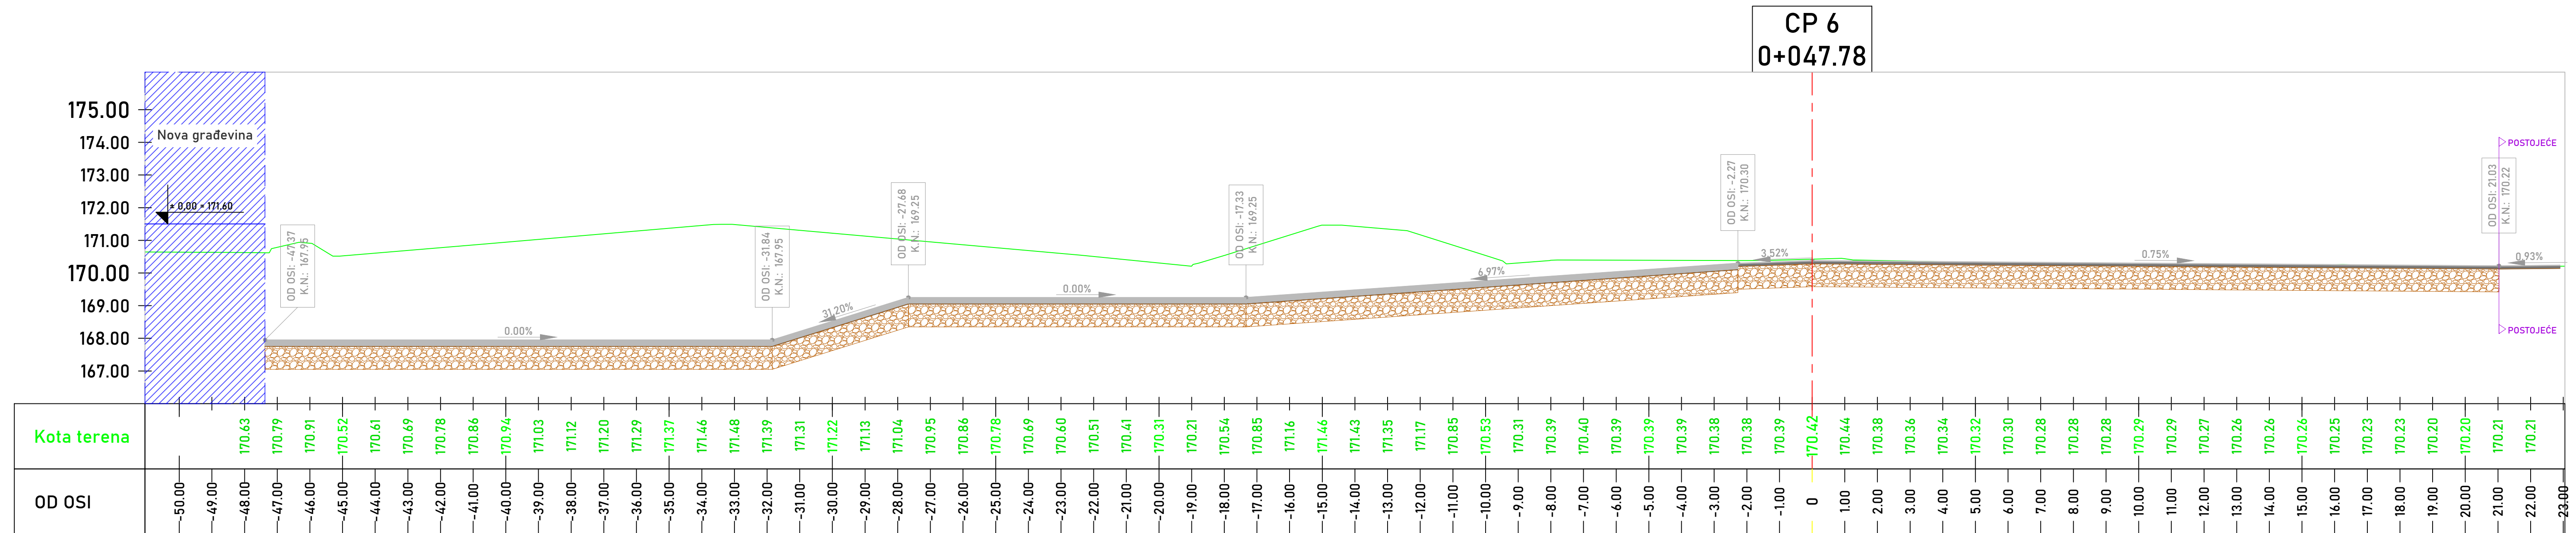


Legenda šrafura i linija:

relativna kota ± 0,00 = absolutna kota 171,60 m.n.m


MJ. 1:10

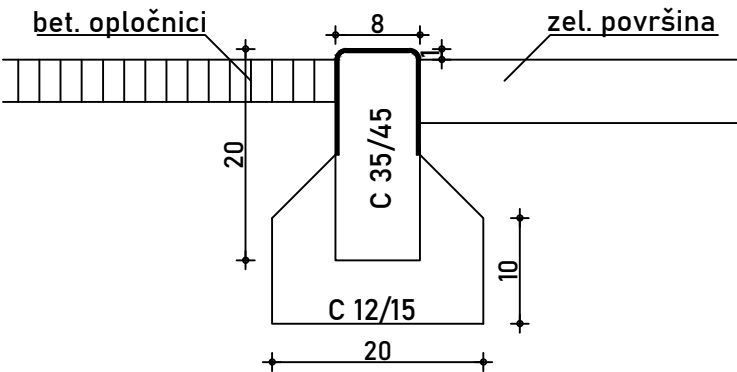

MJ. 1:10

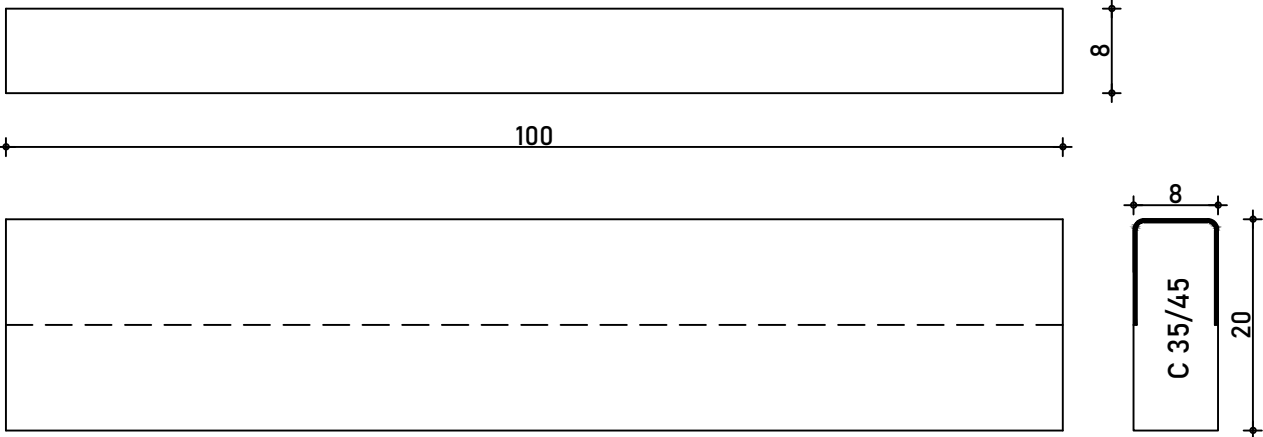

MJ. 1:5

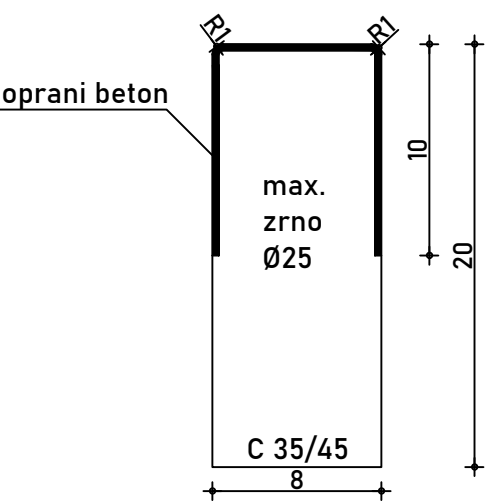

VIZEX

T: +385 42 421 096
E: info@viz-ex.hr
W: viz-ex.hr
A: Jalkovečka 2, 42000 Varaždin

PROJEKTANT:
Ivica Vizinger, dipl. ing. građ.

HRVATSKA KOMORA INŽENJERA GRAĐEVINARSTVA
Ivica Vizinger
dipl. ing. građ.
Ovlašten inženjer građevinarstva
(potpis i pečat) G 8623

GLAVNI PROJEKTANT:
Ivica Vizinger, dipl. ing. građ.

ZAJEDNIČKA OZNAKA:
VIZ-EX/GP-103/2024

BROJ TEHNIČKOG DNEVNIKA:
IP-62/2026

INVESTITOR:
Javna ustanova
"GRADSKI BAZENI VARAŽDIN"
Zagrebačka 85 a, 42000 Varaždin
OIB: 79574185231

NAZIV GRAĐEVINE:
Kompleks gradskih bazena i
pomoćna građevina

SURADNIK PROJEKTANTA:
Boris Slamek, mag. inž. građ.

(potpis)

RAZINA PROJEKTA:
Izvedbeni projekt

VRSTA PROJEKTA:
Građevinski projekt - Vanjskog uređenja


MJERILO / DATUM :
1:10,1:5/ svibanj 2026.

LOKACIJA:
k.č. 3919/6, k.o. Varaždin


SADRŽAJ NACRTA: Detalj parkovnog rubnjaka 8/20

BROJ NACRTA: 2.02.


MANIPULATIVNA POVRŠINA
ASFALTNI KOLNIK

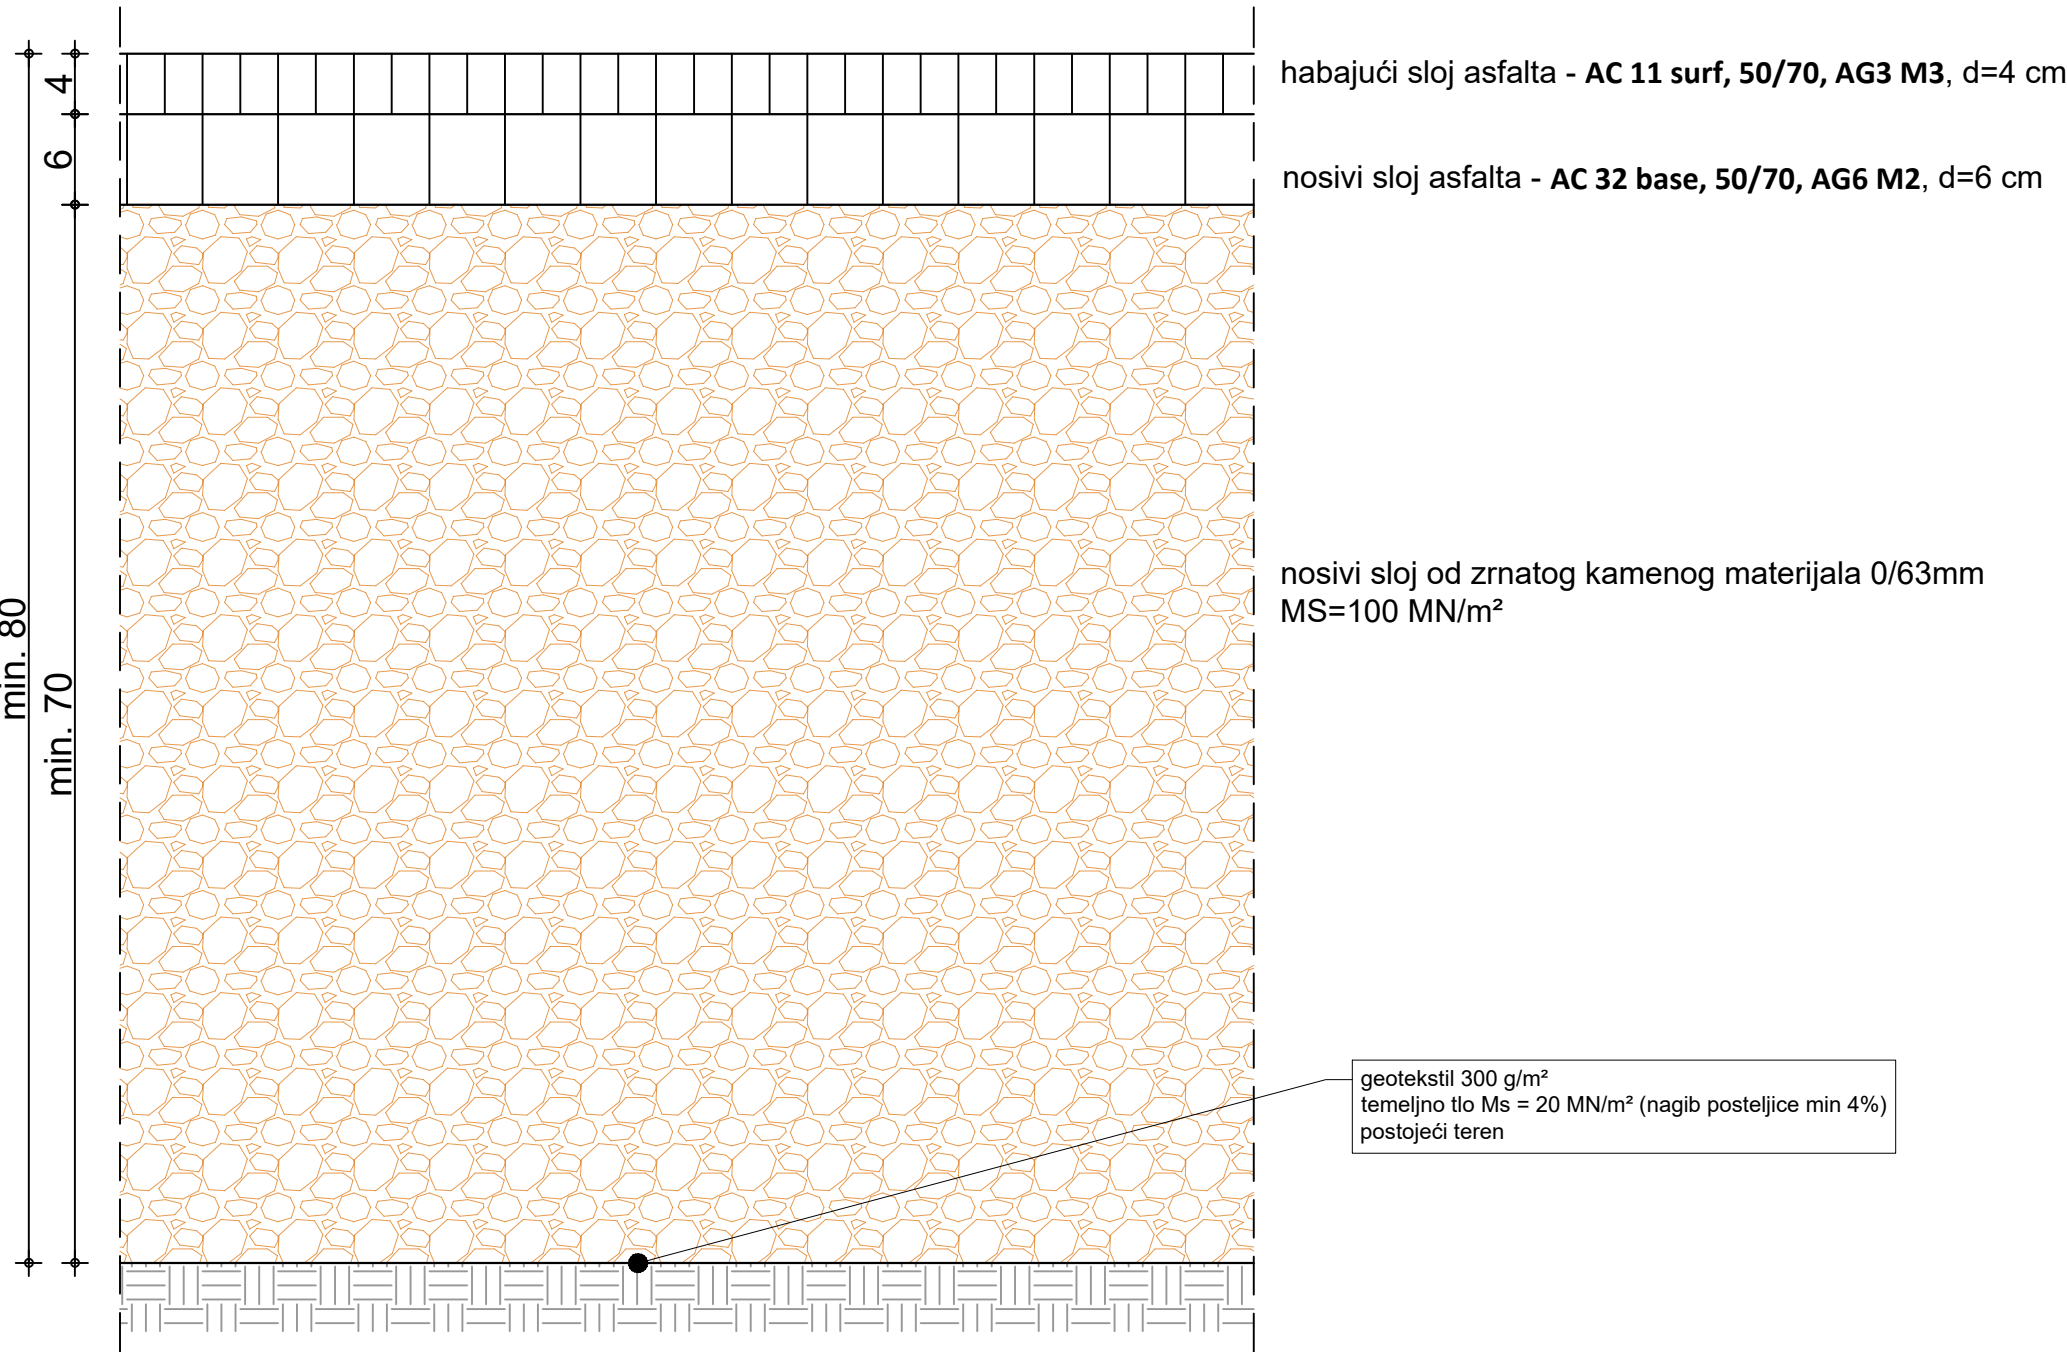


DETALJ SPOJA NA POSTOJEĆI ASFALT

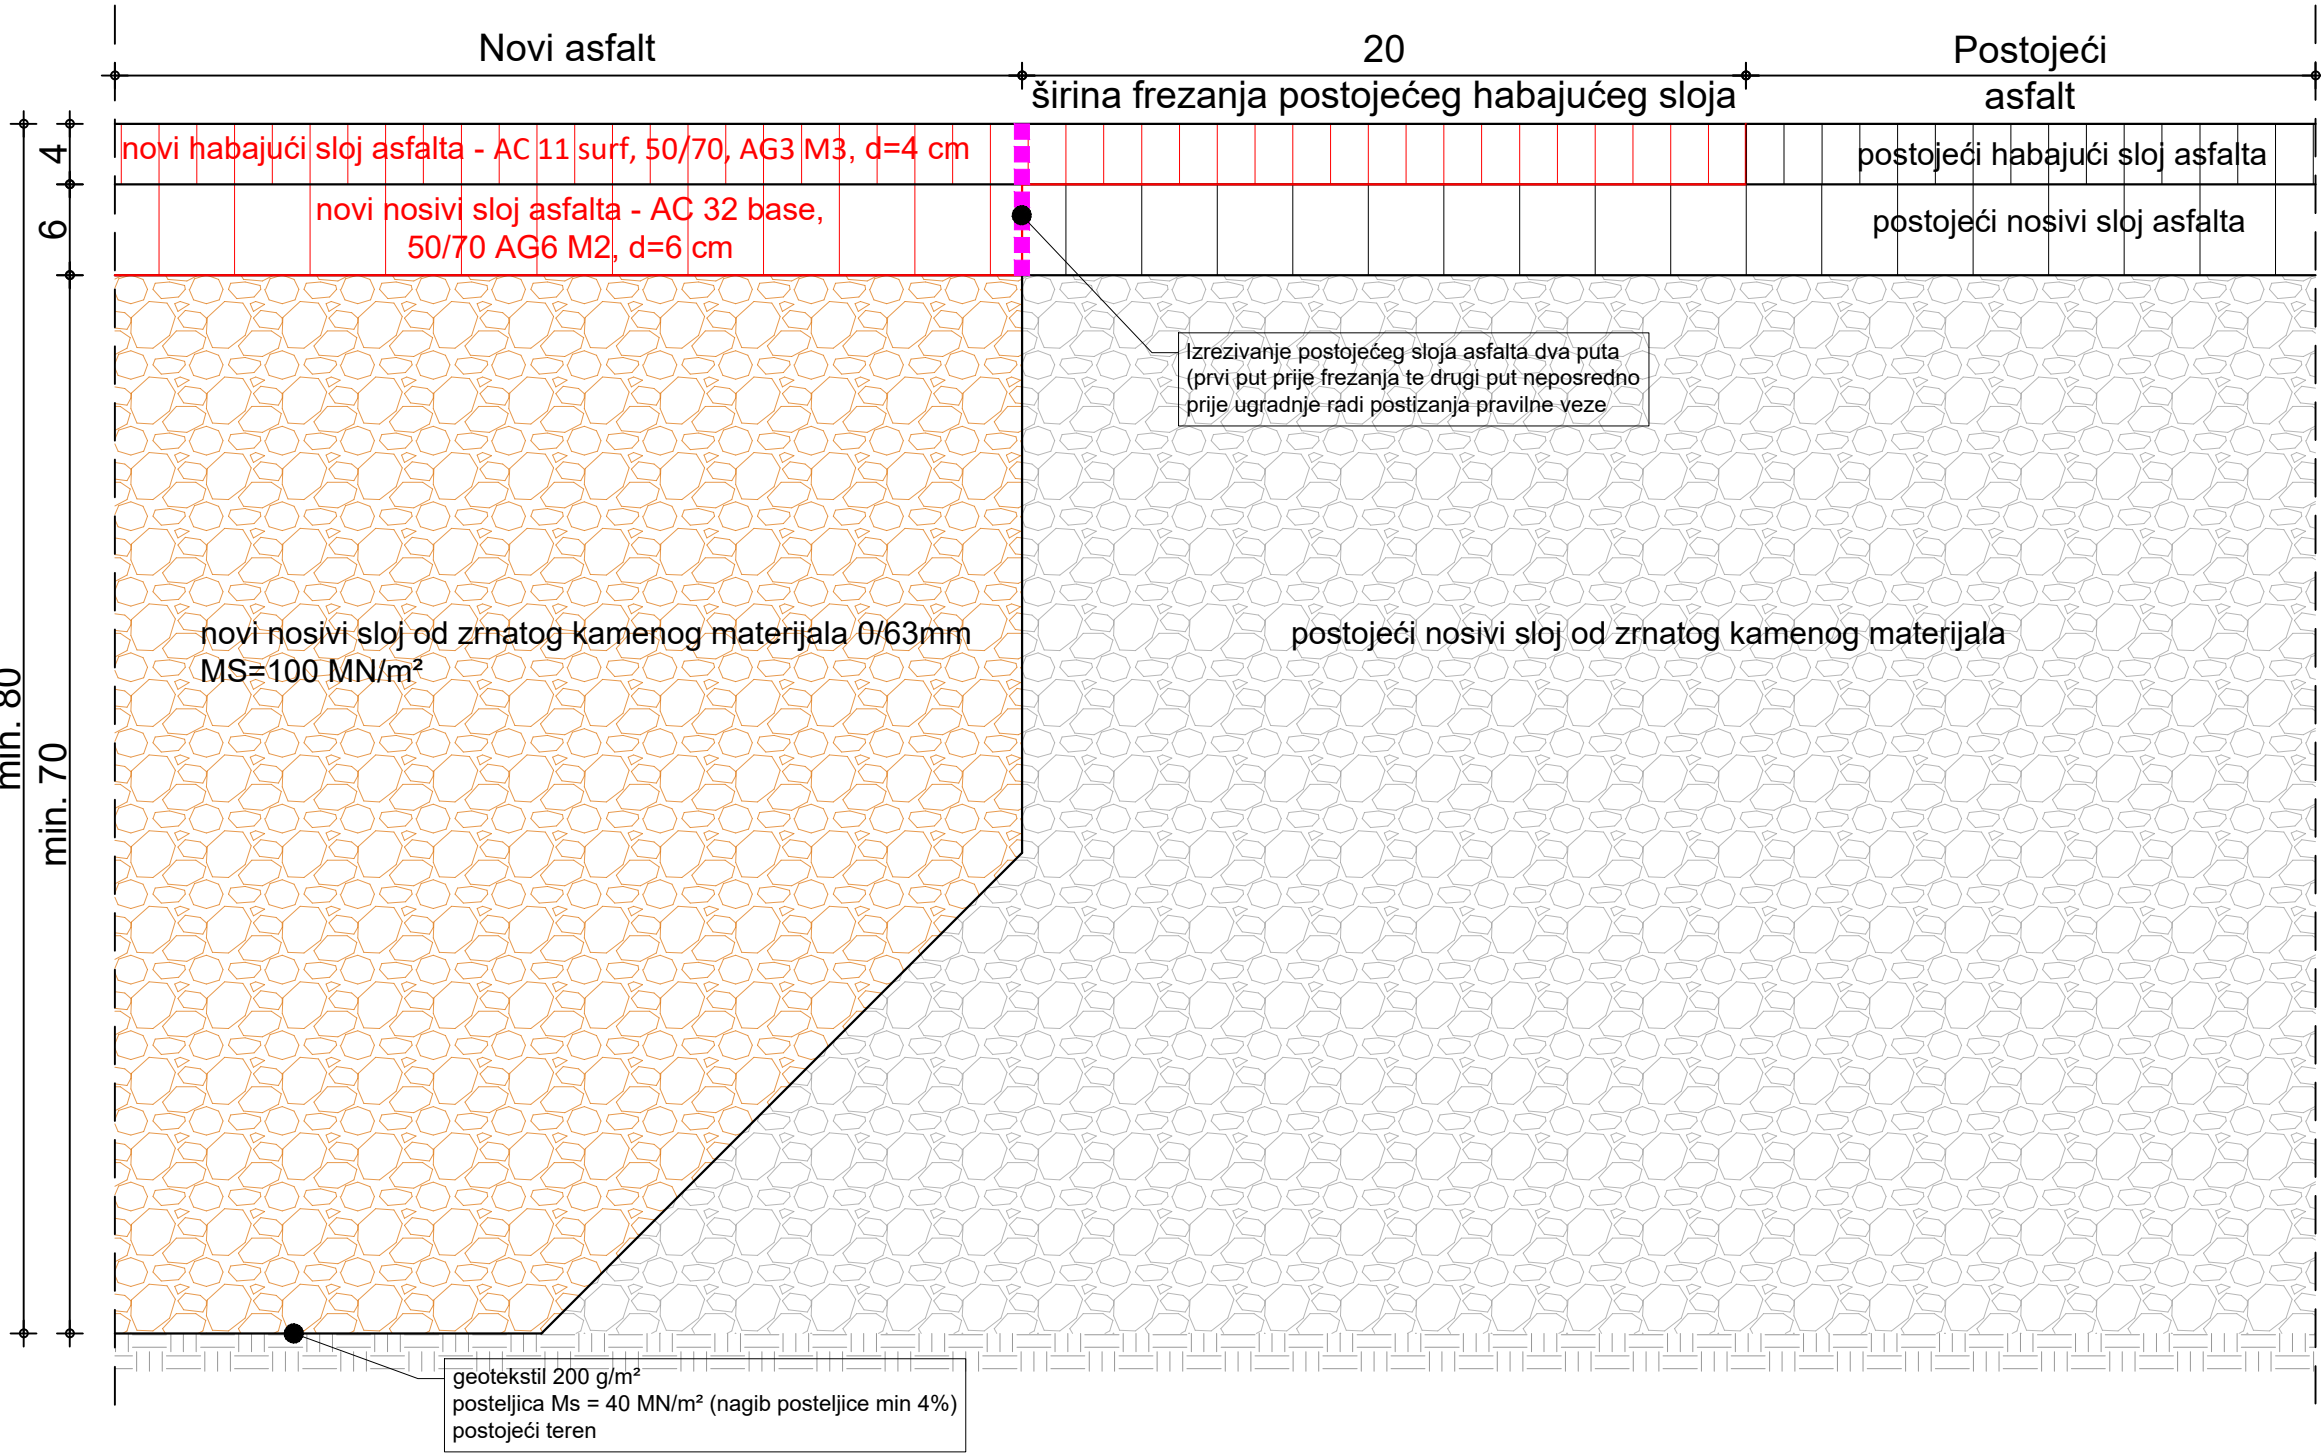

MANIPULATIVNA POVRŠINA
TRAVNATA REŠETKA

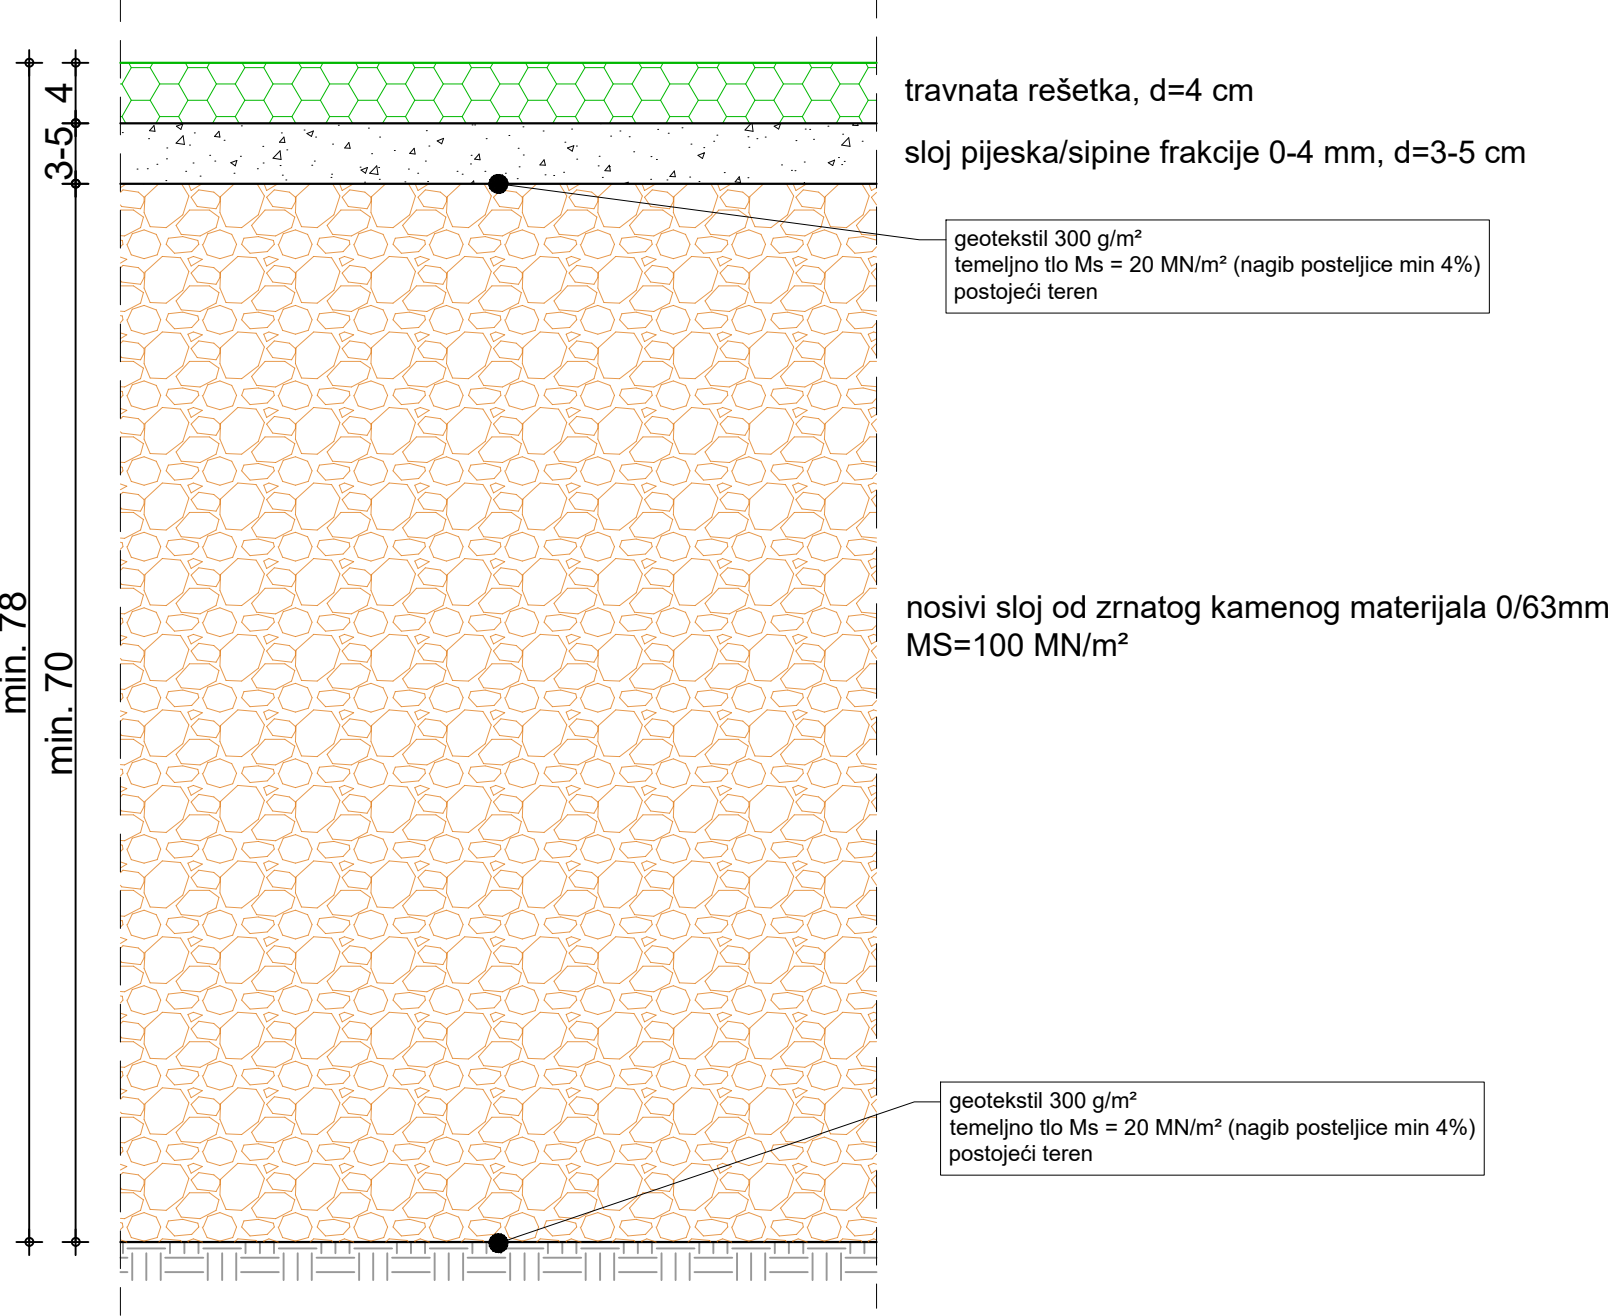

MANIPULATIVNA POVRŠINA
PASICA

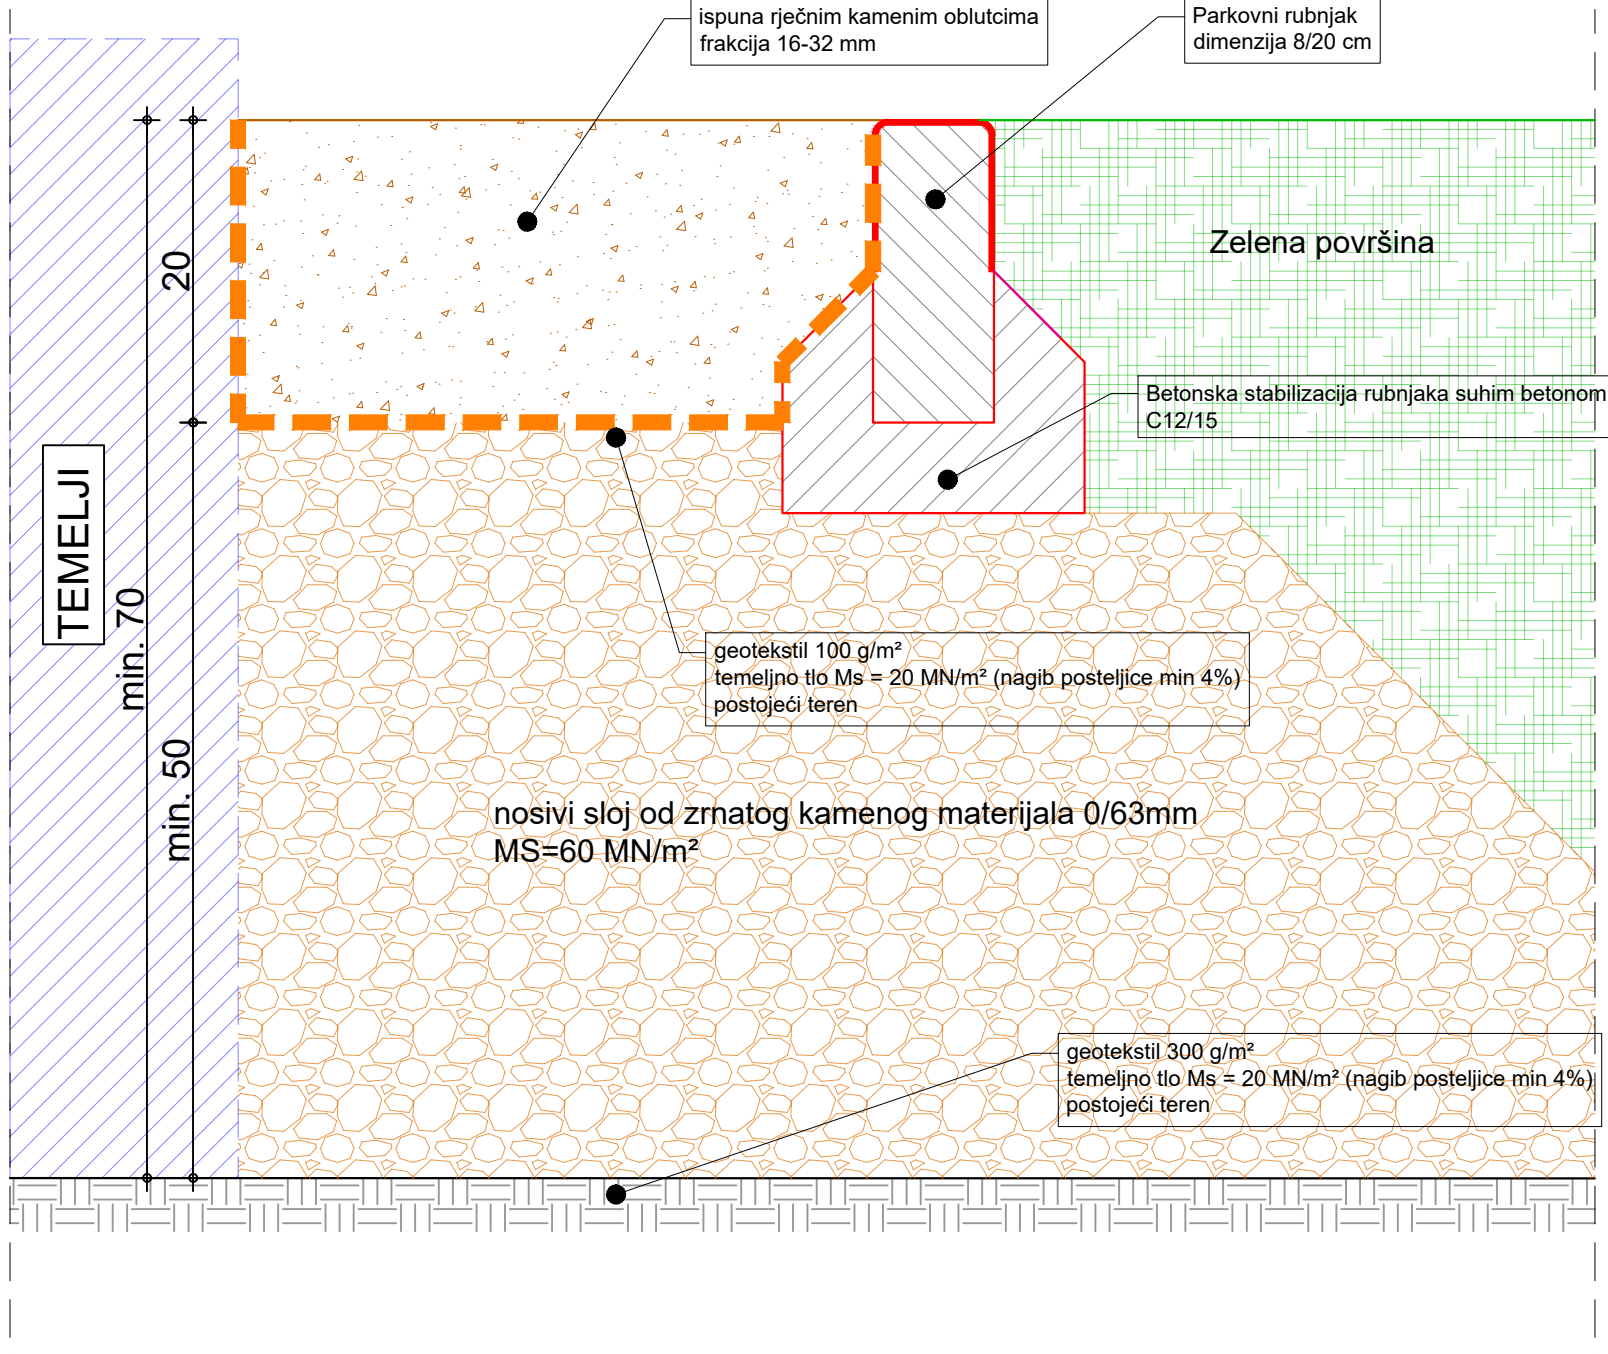


Detalji manipulativnih površina i spojeva manipulativnih površina


MJ. 1:5

VIZEX T: +385 42 421 096 E: info@viz-ex.hr W: viz-ex.hr A: Jalkovečka 2, 42000 Varaždin		
PROJEKTANT: Ivica Vizinger, dipl. ing. građ. 	GLAVNI PROJEKTANT: Ivica Vizinger, dipl. ing. građ. ZAJEDNIČKA OZNAKA: VIZ-EX/GP-103/2024 BROJ TEHNIČKOG DNEVNIKA: IP-62/2026	INVESTITOR: Javna ustanova "GRADSKI BAZENI VARAŽDIN" Zagrebačka 85 a, 42000 Varaždin OIB: 79574185231 NAZIV GRAĐEVINE: Kompleks gradskih bazena i pomoćna građevina
SURADNIK PROJEKTANTA: Boris Slamek, mag. inž. građ. 	RAZINA PROJEKTA: Izvedbeni projekt VRSTA PROJEKTA: Građevinski projekt - Vanjskog uređenja MJERILO / DATUM : 1:5 / svibanj 2026.	LOKACIJA: k.č. 3919/6, k.o. Varaždin
SADRŽAJ NACRTA: Detalji manipulativnih površina i spojeva manipulativnih površina		BROJ NACRTA: 2.03.

SHEMATSKI PRIKAZ VERTIKALNE PROMETNE SIGNALIZACIJE
U POPREČNOM PROFILU PROMETNICE

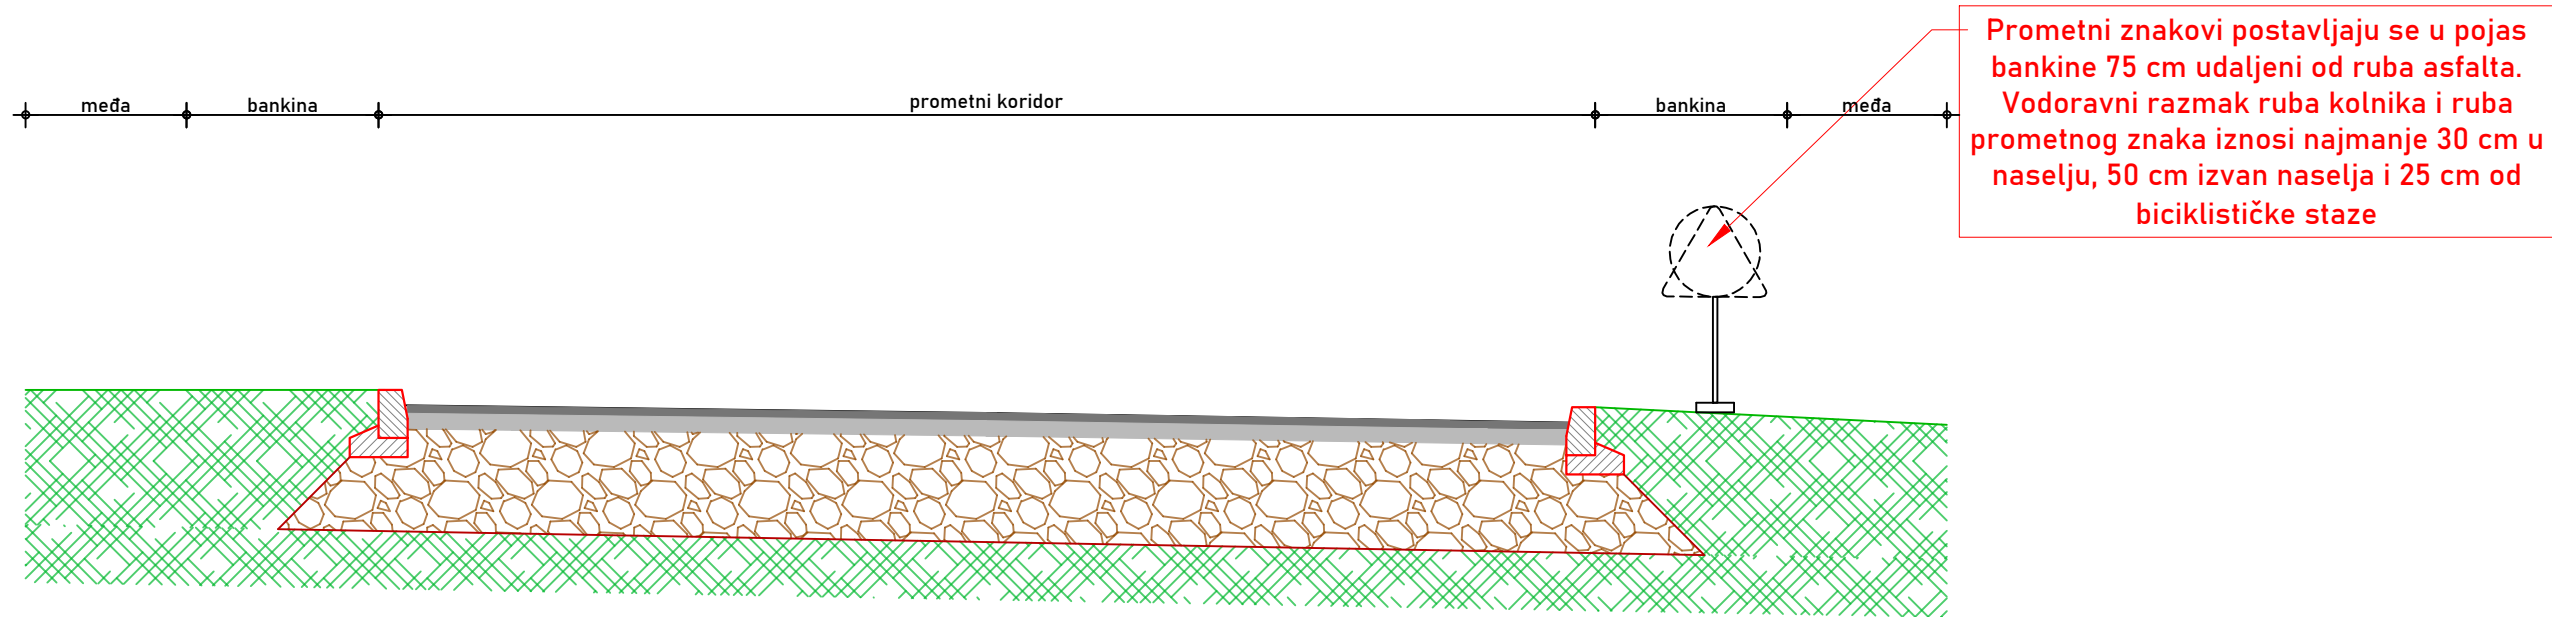

DETALJI POSTAVLJANJA VERTIKALNE
PROMETNE SIGNALIZACIJE

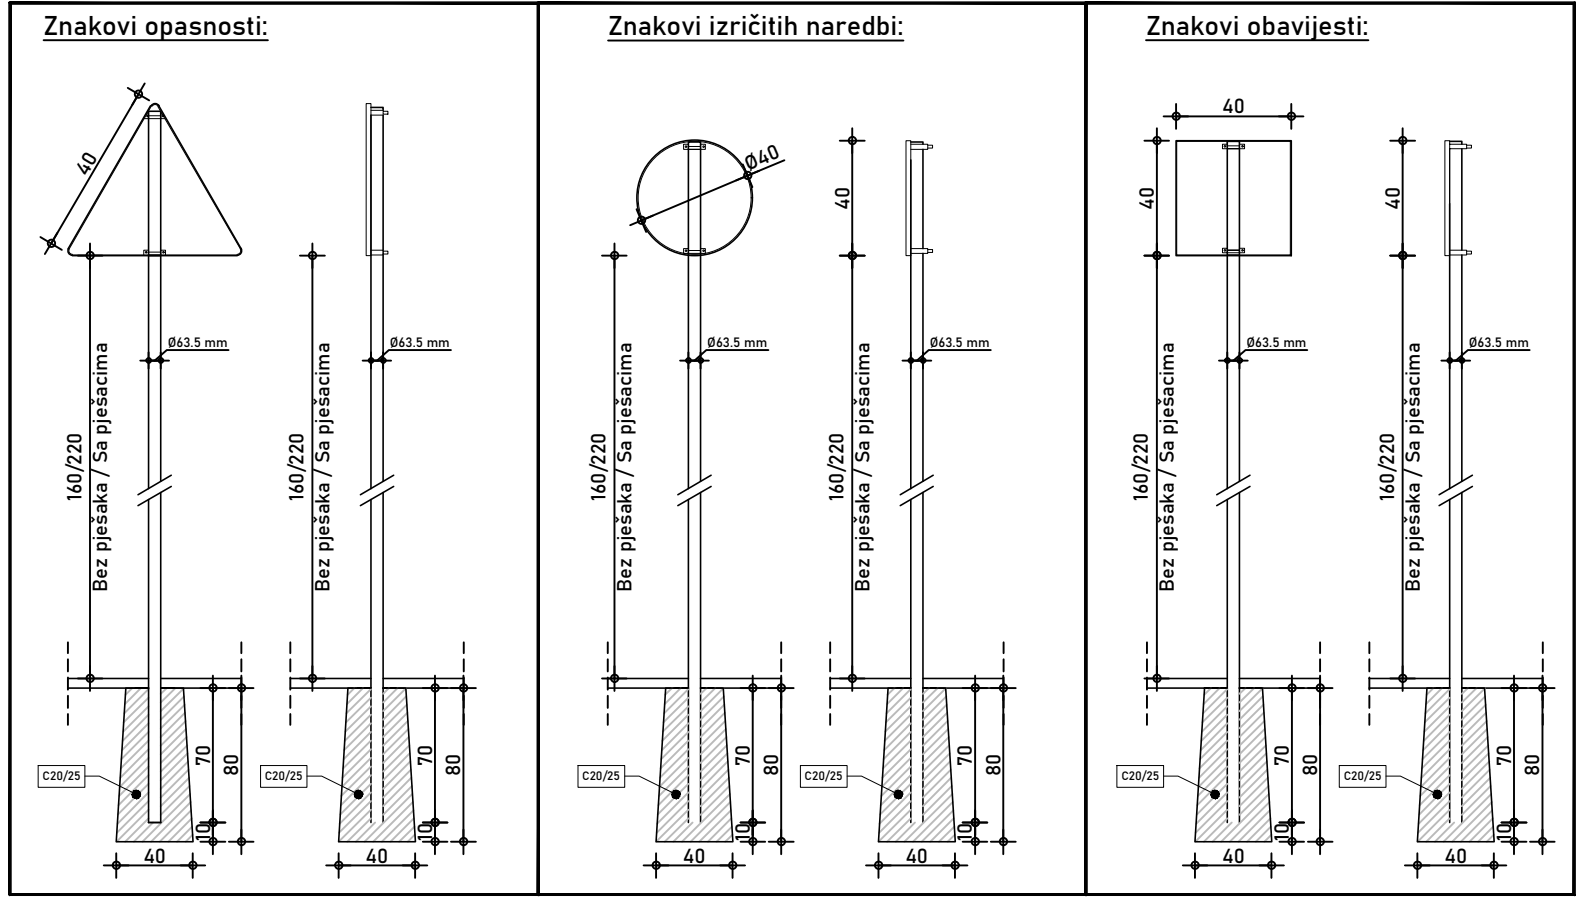

VIZEX			T: +385 42 421 096 E: info@viz-ex.hr W: viz-ex.hr A: Jalkovečka 2, 42000 Varaždin
PROJEKTANT: Ivica Vizinger, dipl. ing. građ.	GLAVNI PROJEKTANT: Ivica Vizinger, dipl. ing. građ.	INVESTITOR: Javna ustanova "GRADSKI BAZENI VARAŽDIN" Zagrebačka 85 a, 42000 Varaždin OIB: 79574185231	
	ZAJEDNIČKA OZNAKA: VIZ-EX/GP-103/2024	NAZIV GRAĐEVINE: Kompleks gradskih bazena i pomoćna građevina	
SURADNIK PROJEKTANTA: Boris Slamek, mag. inž. grad.	BROJ TEHNIČKOG DNEVNIKA: IP-62/2026	LOKACIJA: k.č. 3919/6, k.o. Varaždin	
	RAZINA PROJEKTA: Izvedbeni projekt		
	VRSTA PROJEKTA: Građevinski projekt - Vanjskog uređenja		
MJERILO / DATUM : - / svibanj 2026.		BROJ NACRTA: 2.04	
SADRŽAJ NACRTA: Shematski prikaz i detalji postavljanja vertikalne prometne signalizacije			

