


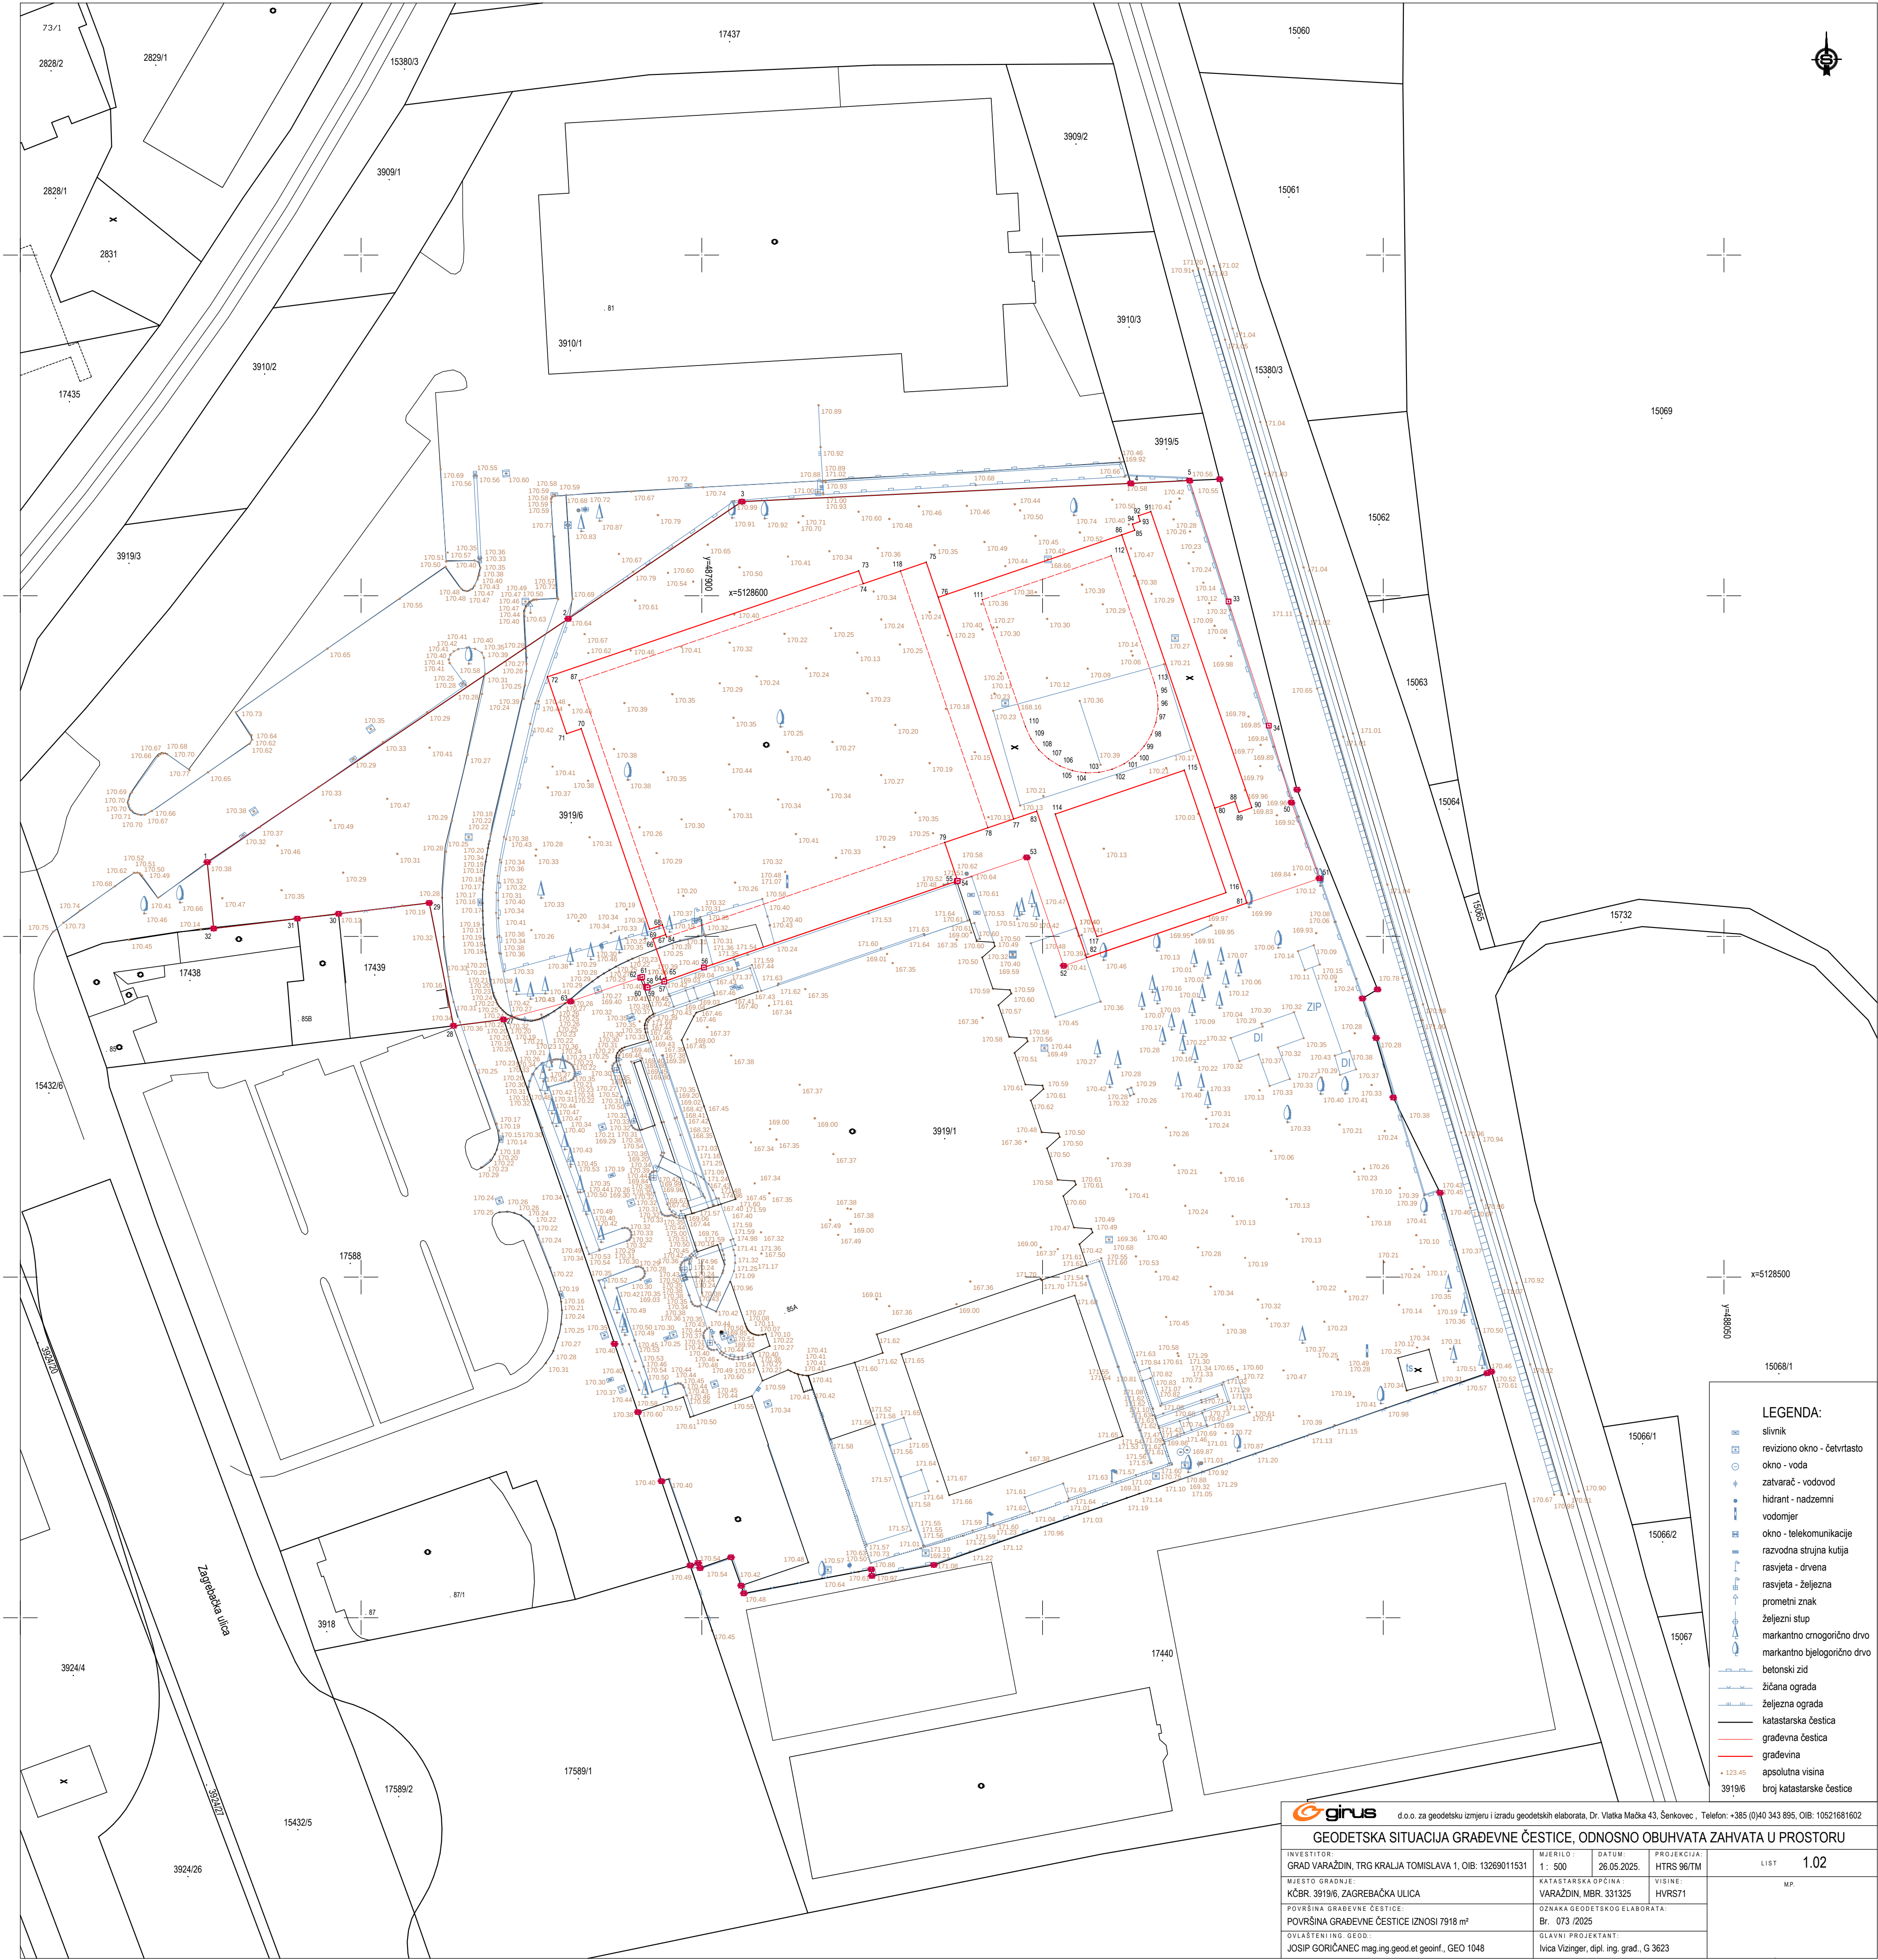

d.o.o. za geodetsku izmjernu i izradu geodetskih elaborata, Dr. Vlatka Mačka 43, Šenkovec , Telefon: +385 (0)40 343 895, OIB: 10521681602				
GEODETSKA SITUACIJA GRAĐEVNE ČESTICE, ODNOSNO OBUHVATA ZAHVATA U PROSTORU				
INVESTITOR: GRAD VARAŽDIN, TRG KRALJA TOMISLAVA 1, OIB: 13269011531	MJERILNO: 1: 500	DATUM: 26.05.2025.	PROJEKCIJA: HTRS 96/TM	LIST 1.02
MJESTO GRADNJE: KČBR. 3919/6, ZAGREBAČKA ULICA	KATASTARSKA OPĆINA: VARAŽDIN, MBR. 331325	VISINE: HVR5/1	MP.	
POVRŠINA GRAĐEVNE ČESTICE: POVRŠINA GRAĐEVNE ČESTICE IZNOSI 7918 m²	OZNAKA GEODETSKOG ELABORATA: Br. 073 /2025			
OVLASTENING. GEOD.: JOSIP GORIČANEC mag.ing.geod.et geoinf., GEO 1048	GLAVNI PROJEKTANT: Ivica Vizinger, dipl. ing. grad., G 3623			