


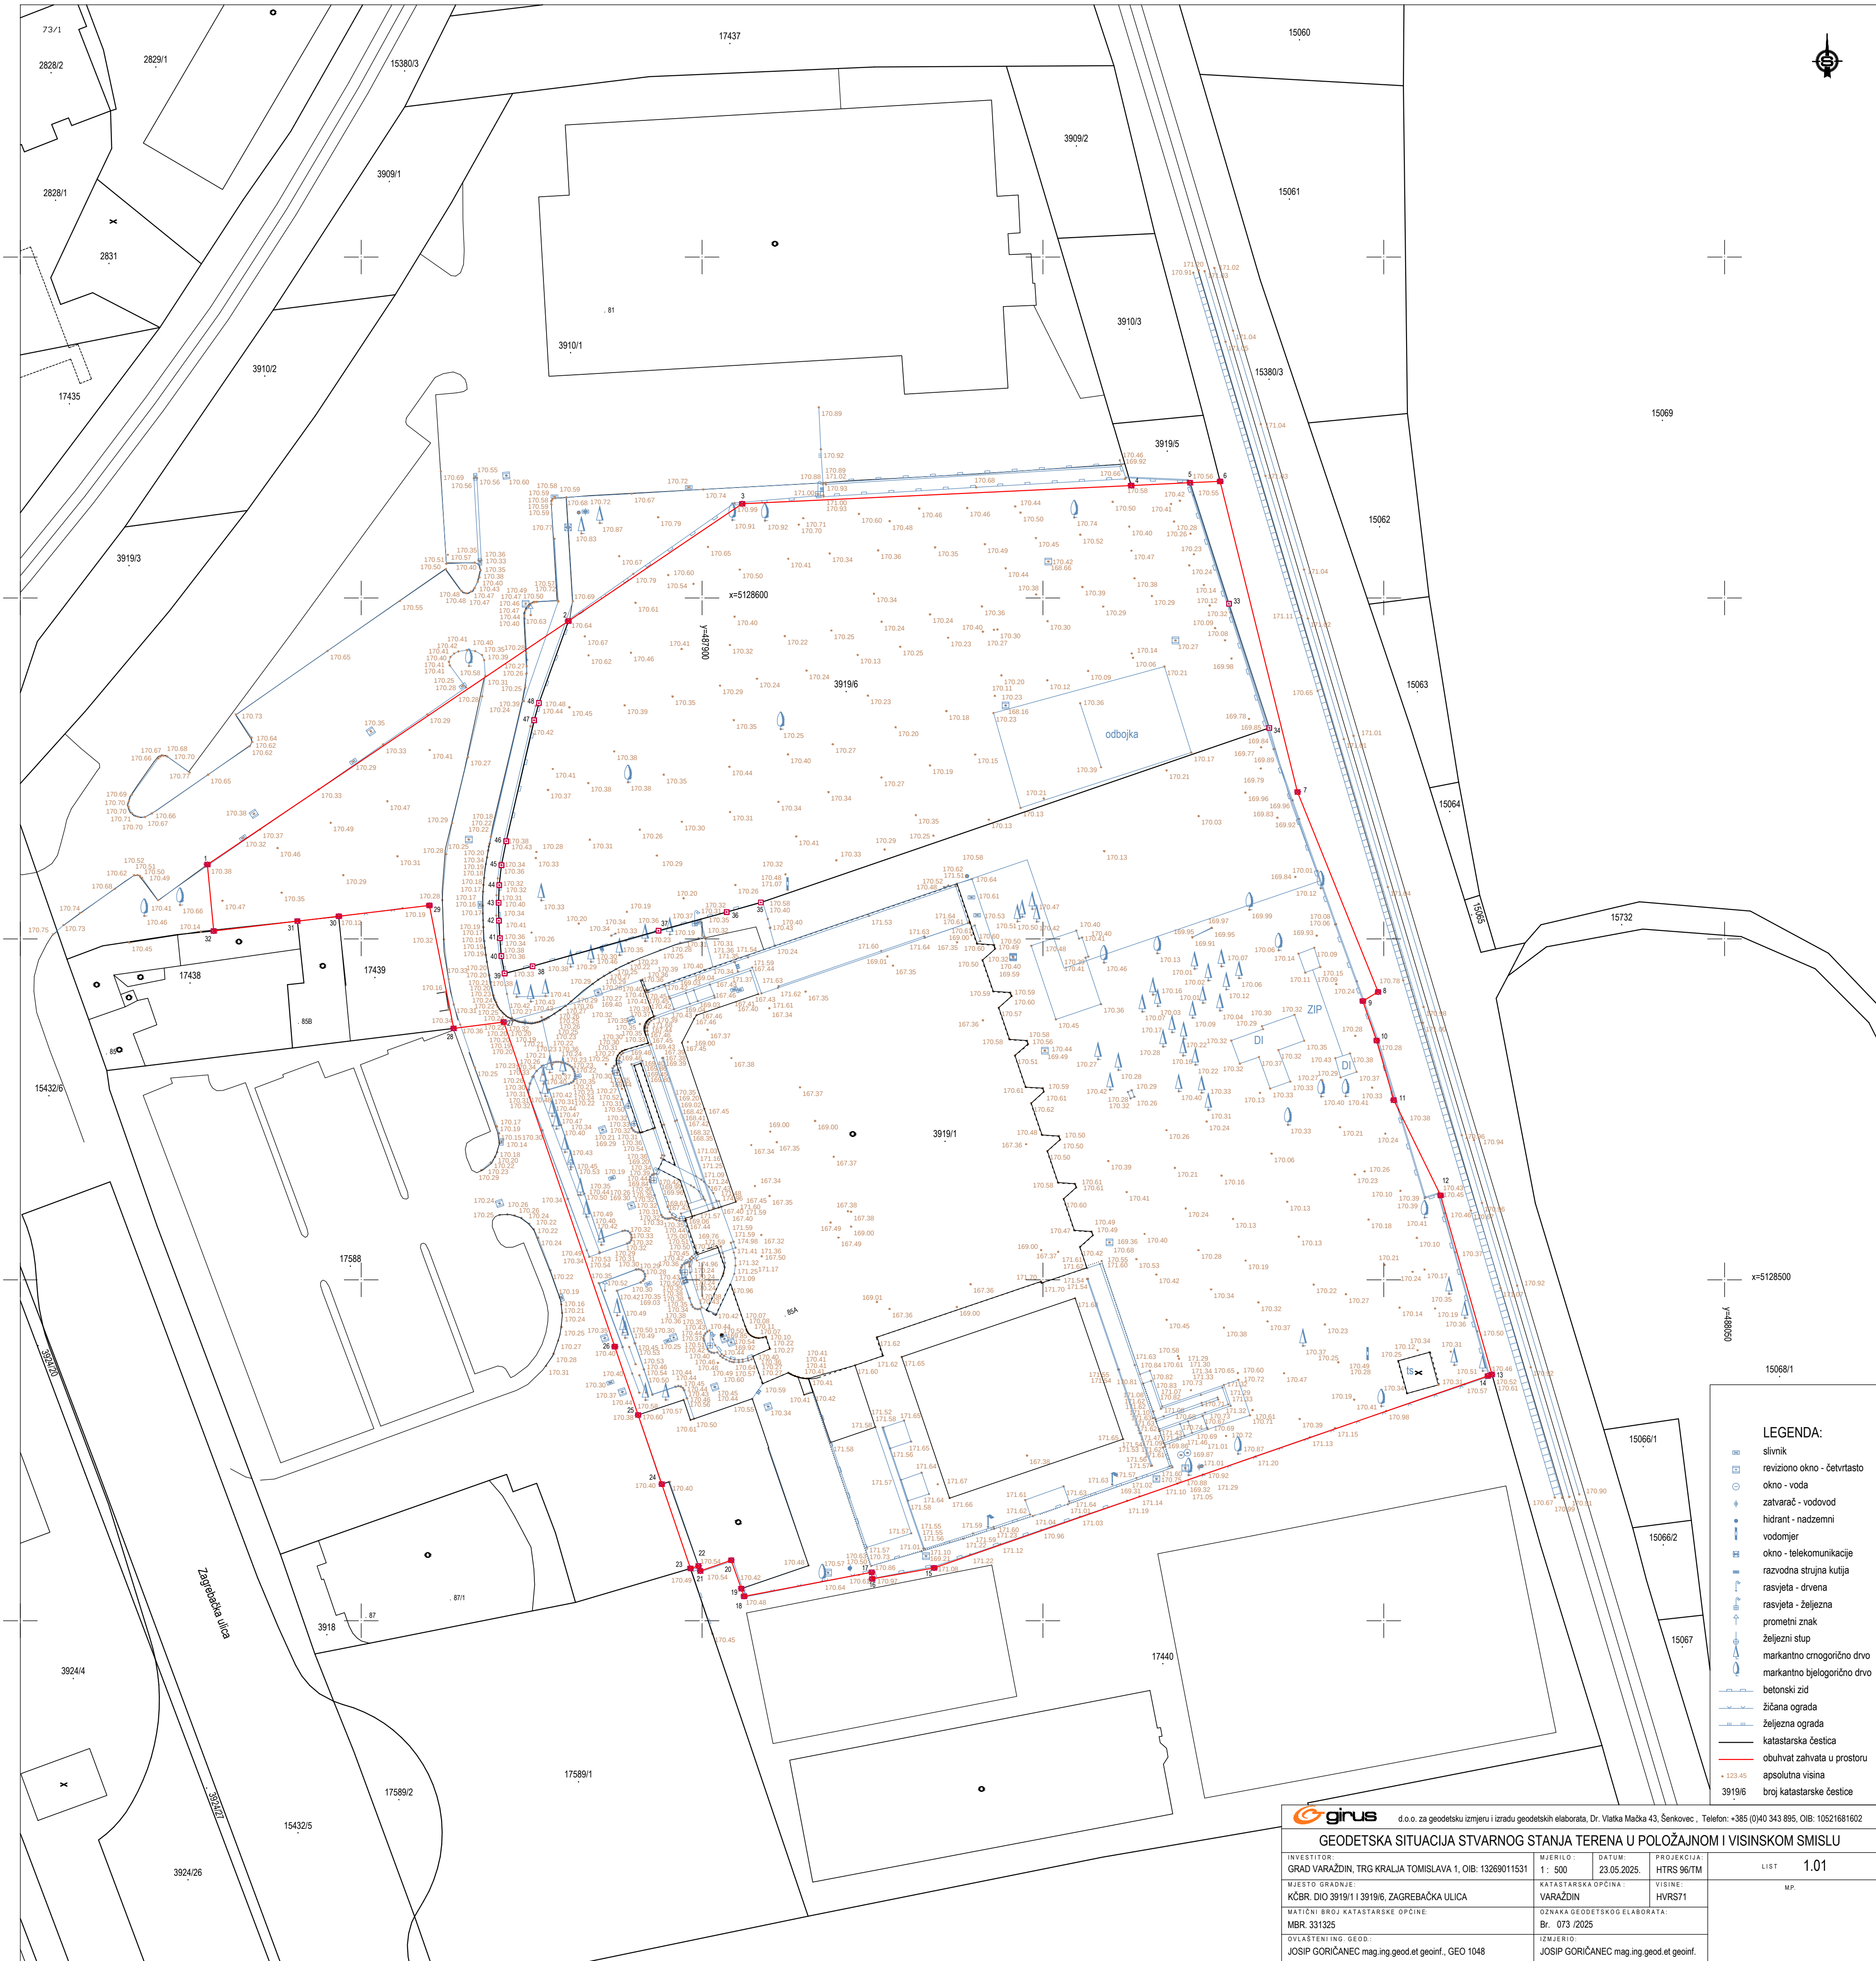

LEGENDA:

- slivnik
- reviziono okno - četvrtasto
- okno - voda
- zatvarač - vodovod
- hidrant - nadzemni
- vodomer
- okno - telekomunikacije
- razvodna strujna kutija
- rasvjeta - drvena
- rasvjeta - željezna
- prometni znak
- željezni stup
- markantno ornogorično drvo
- markantno bjelogorično drvo
- betonski zid
- žičana ograda
- željezna ograda
- katastarska čestica
- obuhvat zahvata u prostoru
- apsolutna visina
- 3919/6 broj katastarske čestice



d.o.o. za geodetsku izmjernu i izradu geodetskih elaborata, Dr. Vlatka Mačka 43, Šenkovec, Telefon: +385 (0)40 343 895, OIB: 10521681602

GEODETSKA SITUACIJA STVARNOG STANJA TERENA U POLOŽAJNOM I VISINSKOM SMISLU

INVESTITOR: GRAD VARAŽDIN, TRG KRALJA TOMISLAVA 1, OIB: 13269011531	MJERILO: 1: 500	DATUM: 23.05.2025.	PROJEKCIJA: HTRS 96/TM	LIST 1.01
MJESTO GRADNJE: KČBR. DIO 3919/1 I 3919/6, ZAGREBAČKA ULICA	KATASTRARSKA OPĆINA: VARAŽDIN	VISINE: HVR5/1		MP.
MATERNI BROJ KATASTRARSKO OPĆINE: MBR. 331325	OZNAKA GEODETSKOG ELABORATA: Br. 073 /2025			
OVLASTENING. GEOD.: JOSIP GORIČANEC mag.ing.geod.et.geoinf., GEO 1048	IZMJERIO: JOSIP GORIČANEC mag.ing.geod.et.geoinf.			